


Uittreksel uit het kadastrale perceelplan

Datum : 02/08/2018

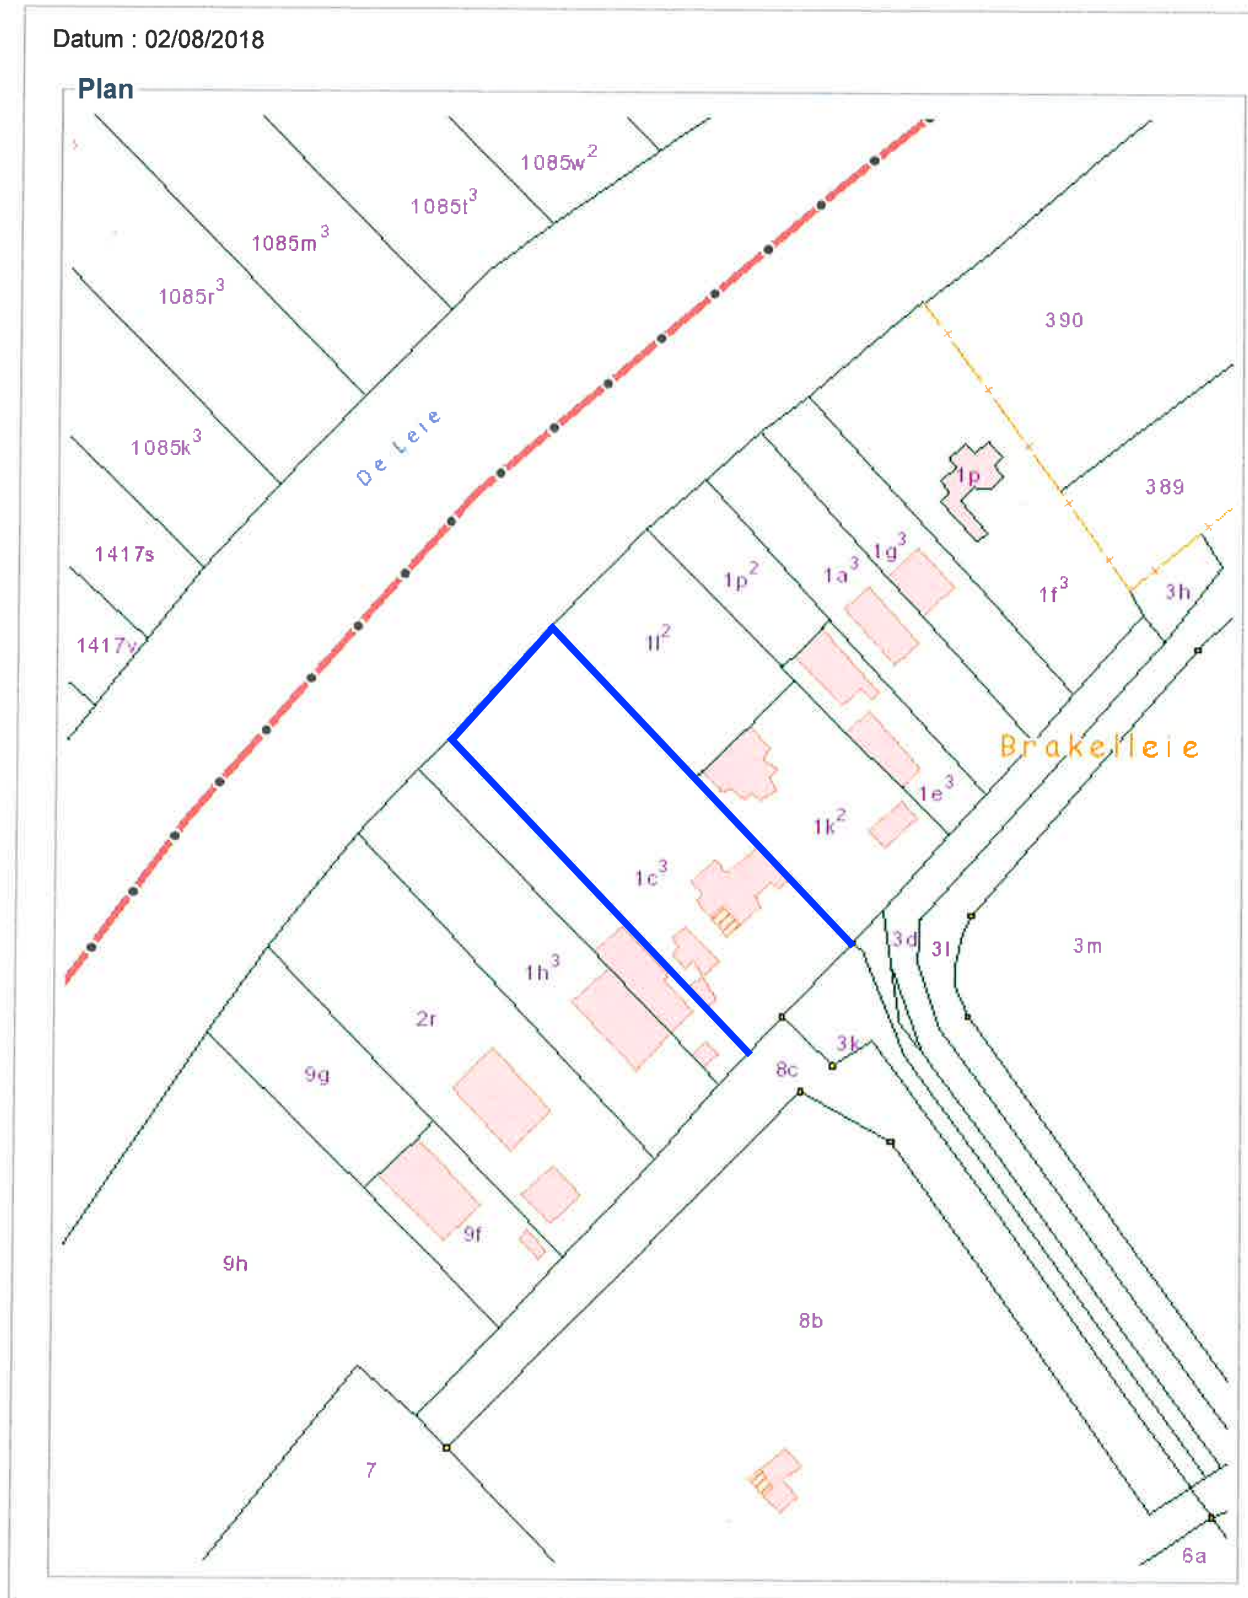

6.2.6- CREDOC Services
www.e-notariaat.be



Opzoeking Kadaster

Kadastrale afdeling : 44064


Sectie : A

Nummer van het Perceel : 0001/00C003

Referentie van het dossier : 2180564

Schaal : 1/500

Toestand op : 01/01/2013

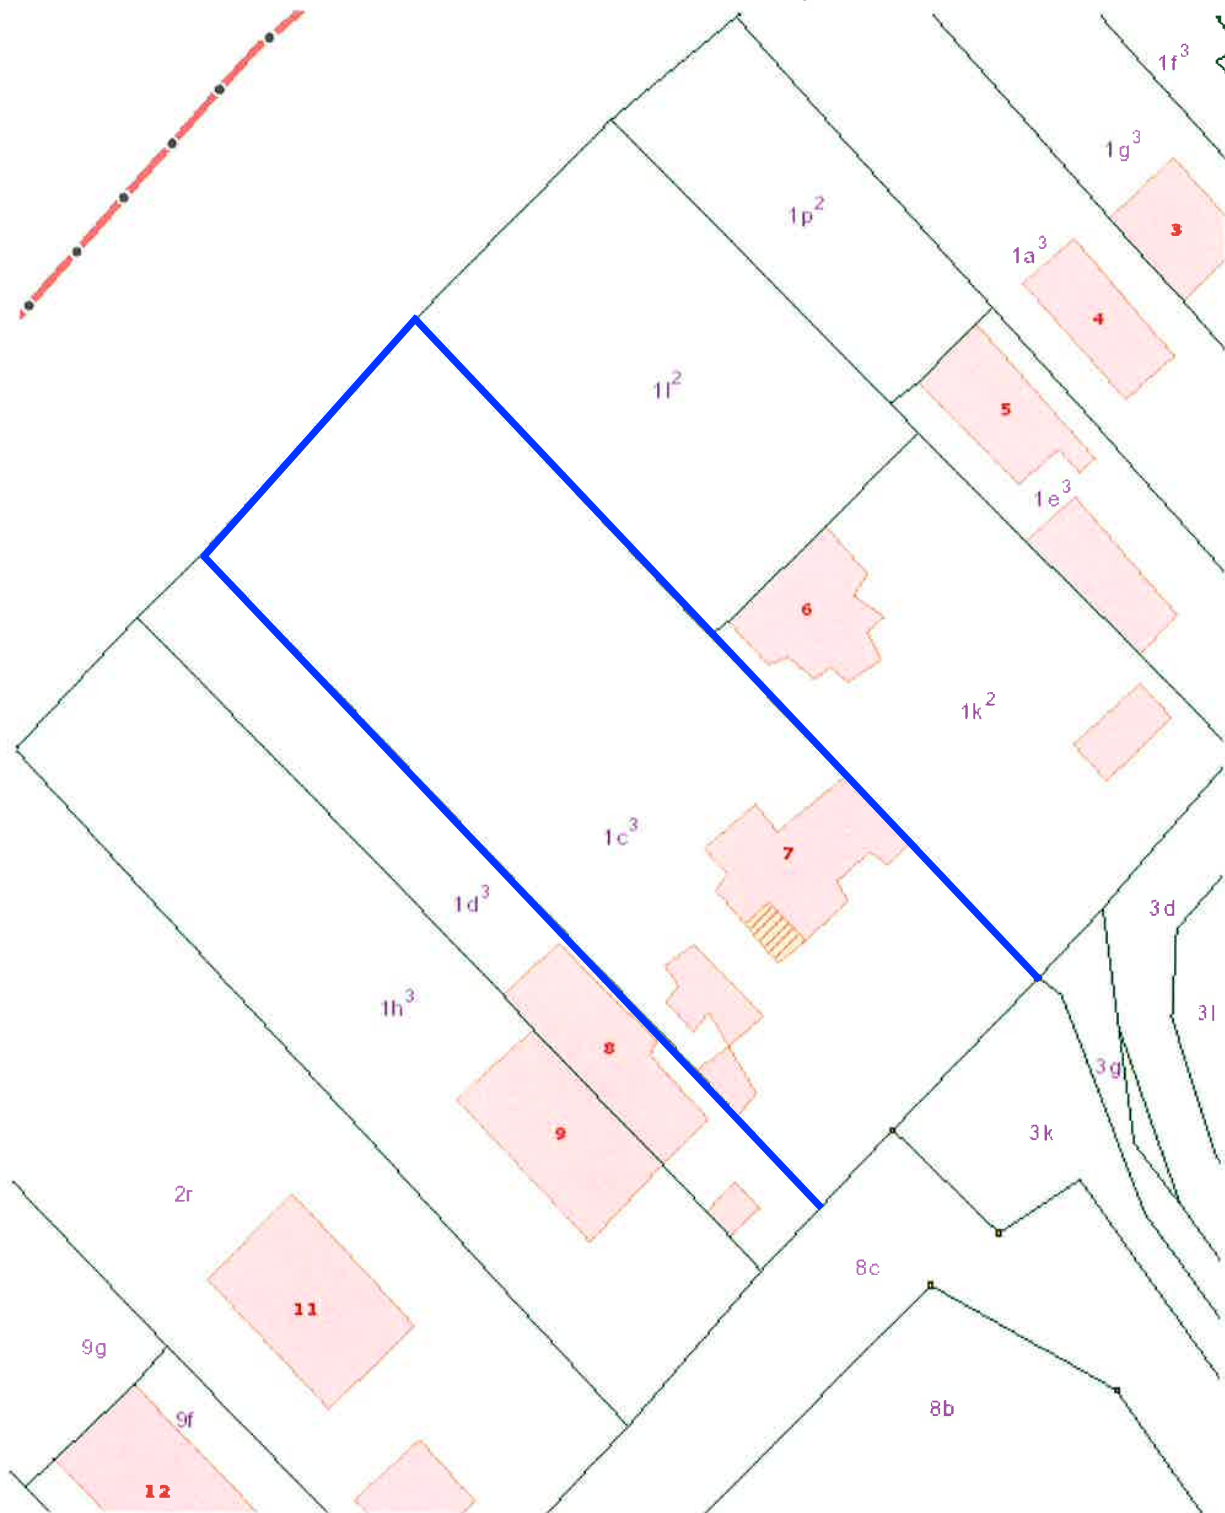

De AAPD, producent van de databank waarin deze gegevens zijn opgenomen geniet de intellectuele eigendomsrechten vermeld in de wet van 30 juni 1994 betreffende het auteursrecht en de naburige rechten.