INPLANTINGSPLAN

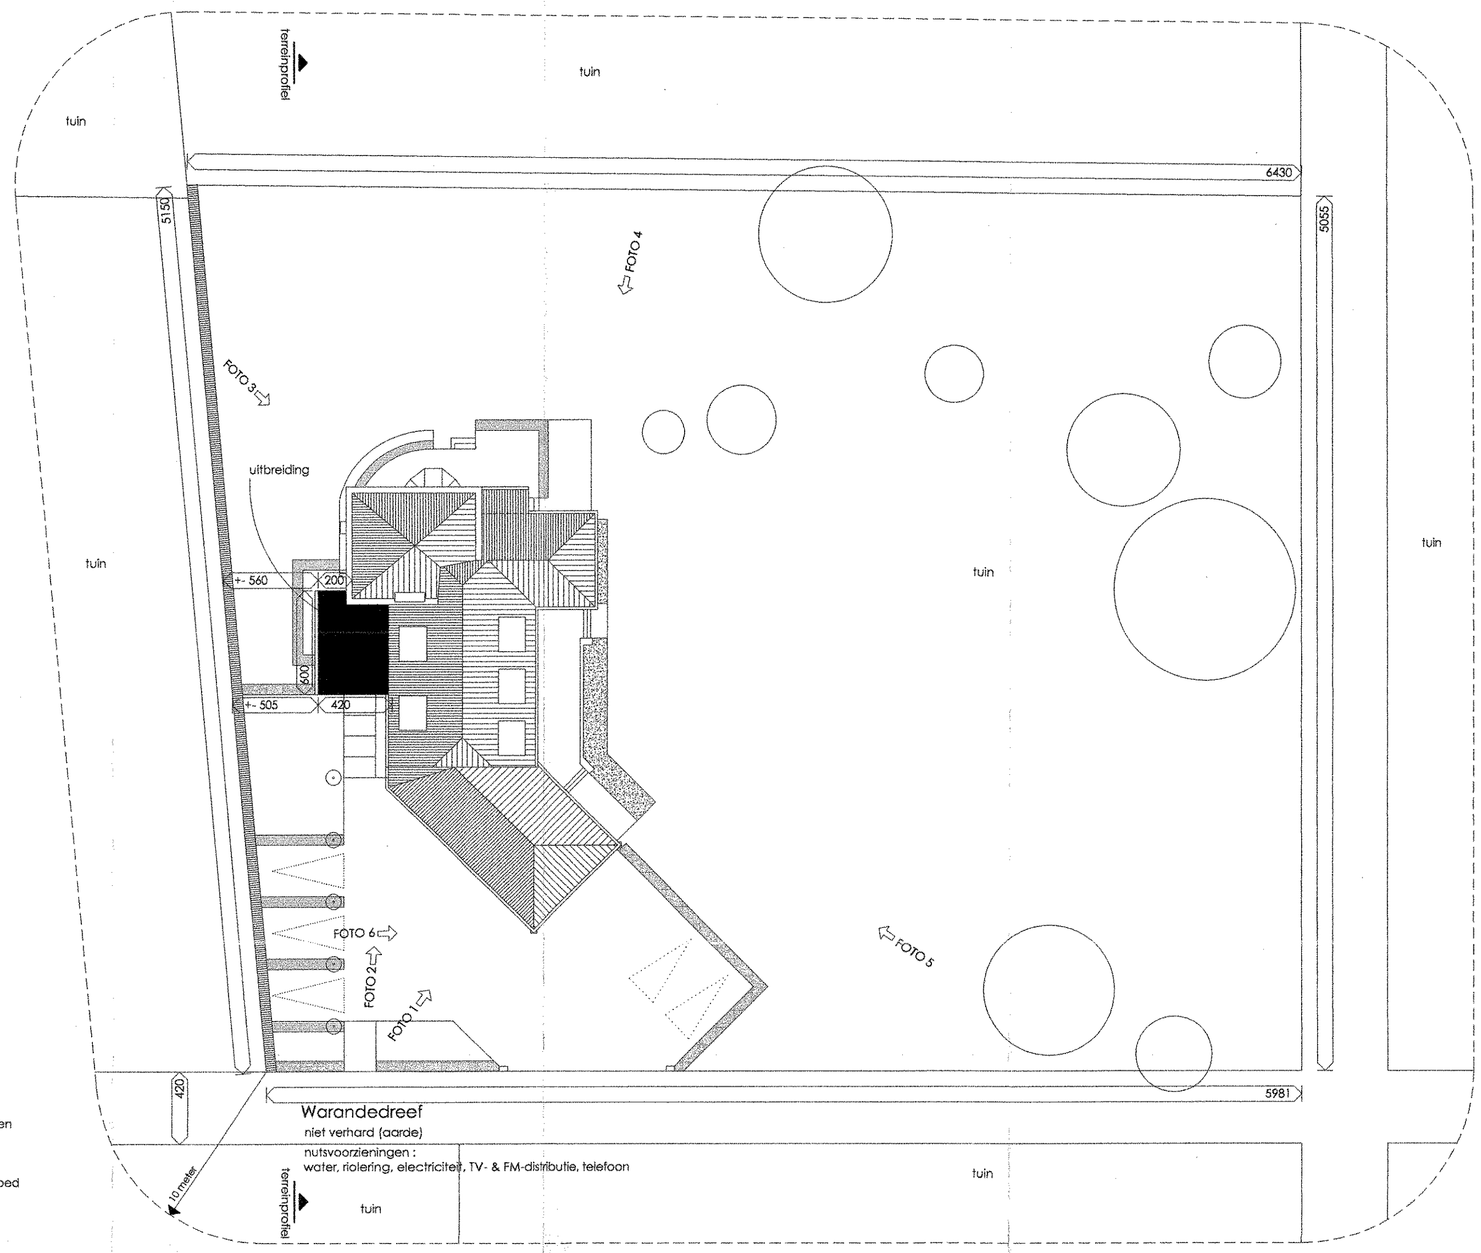

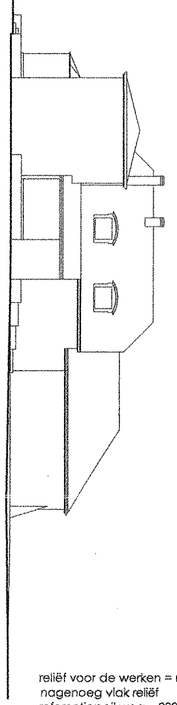

reliëf voor de werken = reliëf na de werken
nagenoeg vlak reliëf
referentiepeil weg -080 cm
vloerpas woning 000 cm
peil percelen palend aan goed = peil goed

TERREINPROFIEL

OMGEVINGSPLAN

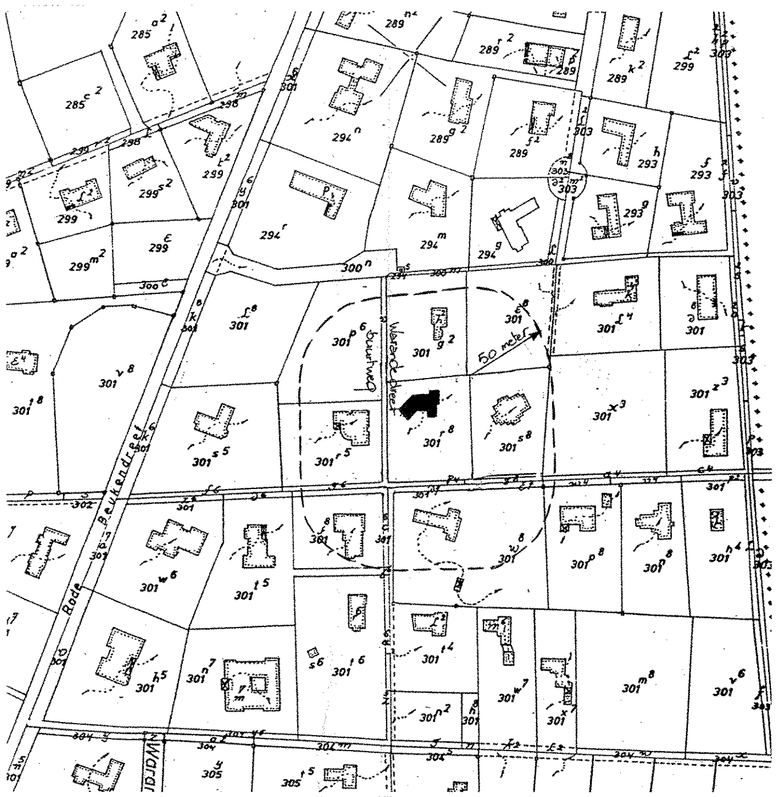

LIGGINGSPLAN

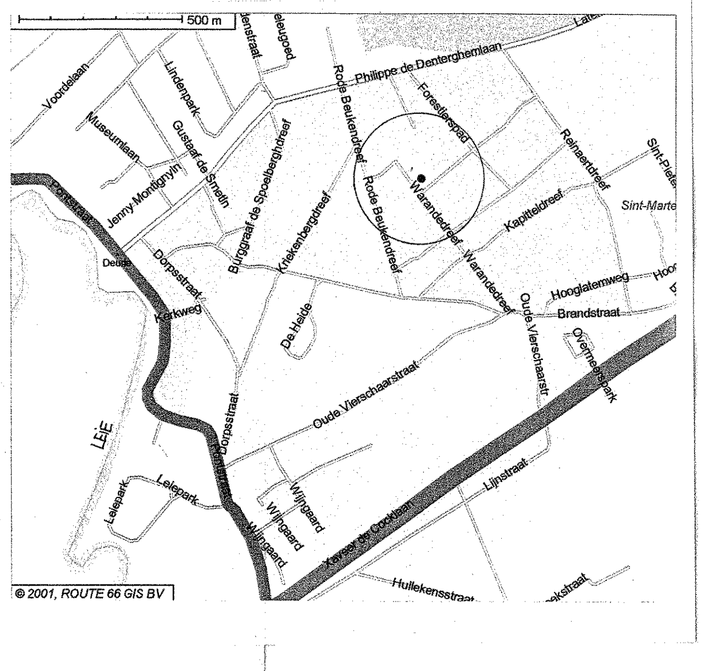

ARCHITECT

Hilde Steenkiste
ingenieur architect

Loppemsestraat 32
B - 8210 Zedelgem

tel (-32) 050 / 24 18 62
fax (-32) 050 / 24 18 63
gsm (-32) 0476 / 28 22 23

handtekening

BOUWHEER

NV REPROPRINT
vertegenwoordigd door dhr. HAECK
afgevaardigd bestuurder
Warandedreef 6
B - 9831 Sint-Martens-Latem (Deurle)

tel (-32) 09 / 281 00 22

handtekening(en)

DOSSIER

2000.13

ONTWERP

VERBOUWING EENGEZINSWONING
nl. bijbouwen bureelruimte met bijhorende inkom

BOUWPLAATS

OOST - VLAANDEREN
SINT - MARTENS - LATEM (Deurle)
Warandedreef 6
1ste afdeling sectie A nr 301r8

PLANNEN

LIGGINGSPLAN	zie plan
OMGEVINGSPLAN	1/2 500
INPLANTINGSPLAN	1/250
TERREINPROFIEL	1/250

AANNEMER

handtekening

fase	plan	datum
BOUWAANVRAAG	**1/5**	**10 januari 2001**