



URBAN VILLA K 2.5

Oppervlakte
 - verdieping 2: 193,30 m²
 - verdieping 3: 42,38 m²
 Oppervlakte terras
 - verdieping 2: 46,97 m²
 - verdieping 3: 7,75 m²


Oriëntatie leefruimte: zuid
 Zicht: private binnentuin
 Slaapkamers: 3
 Badkamers: 3
 Vrije hoogte leefruimte: 4,25 m
 Akoestiek: verhoogd comfort

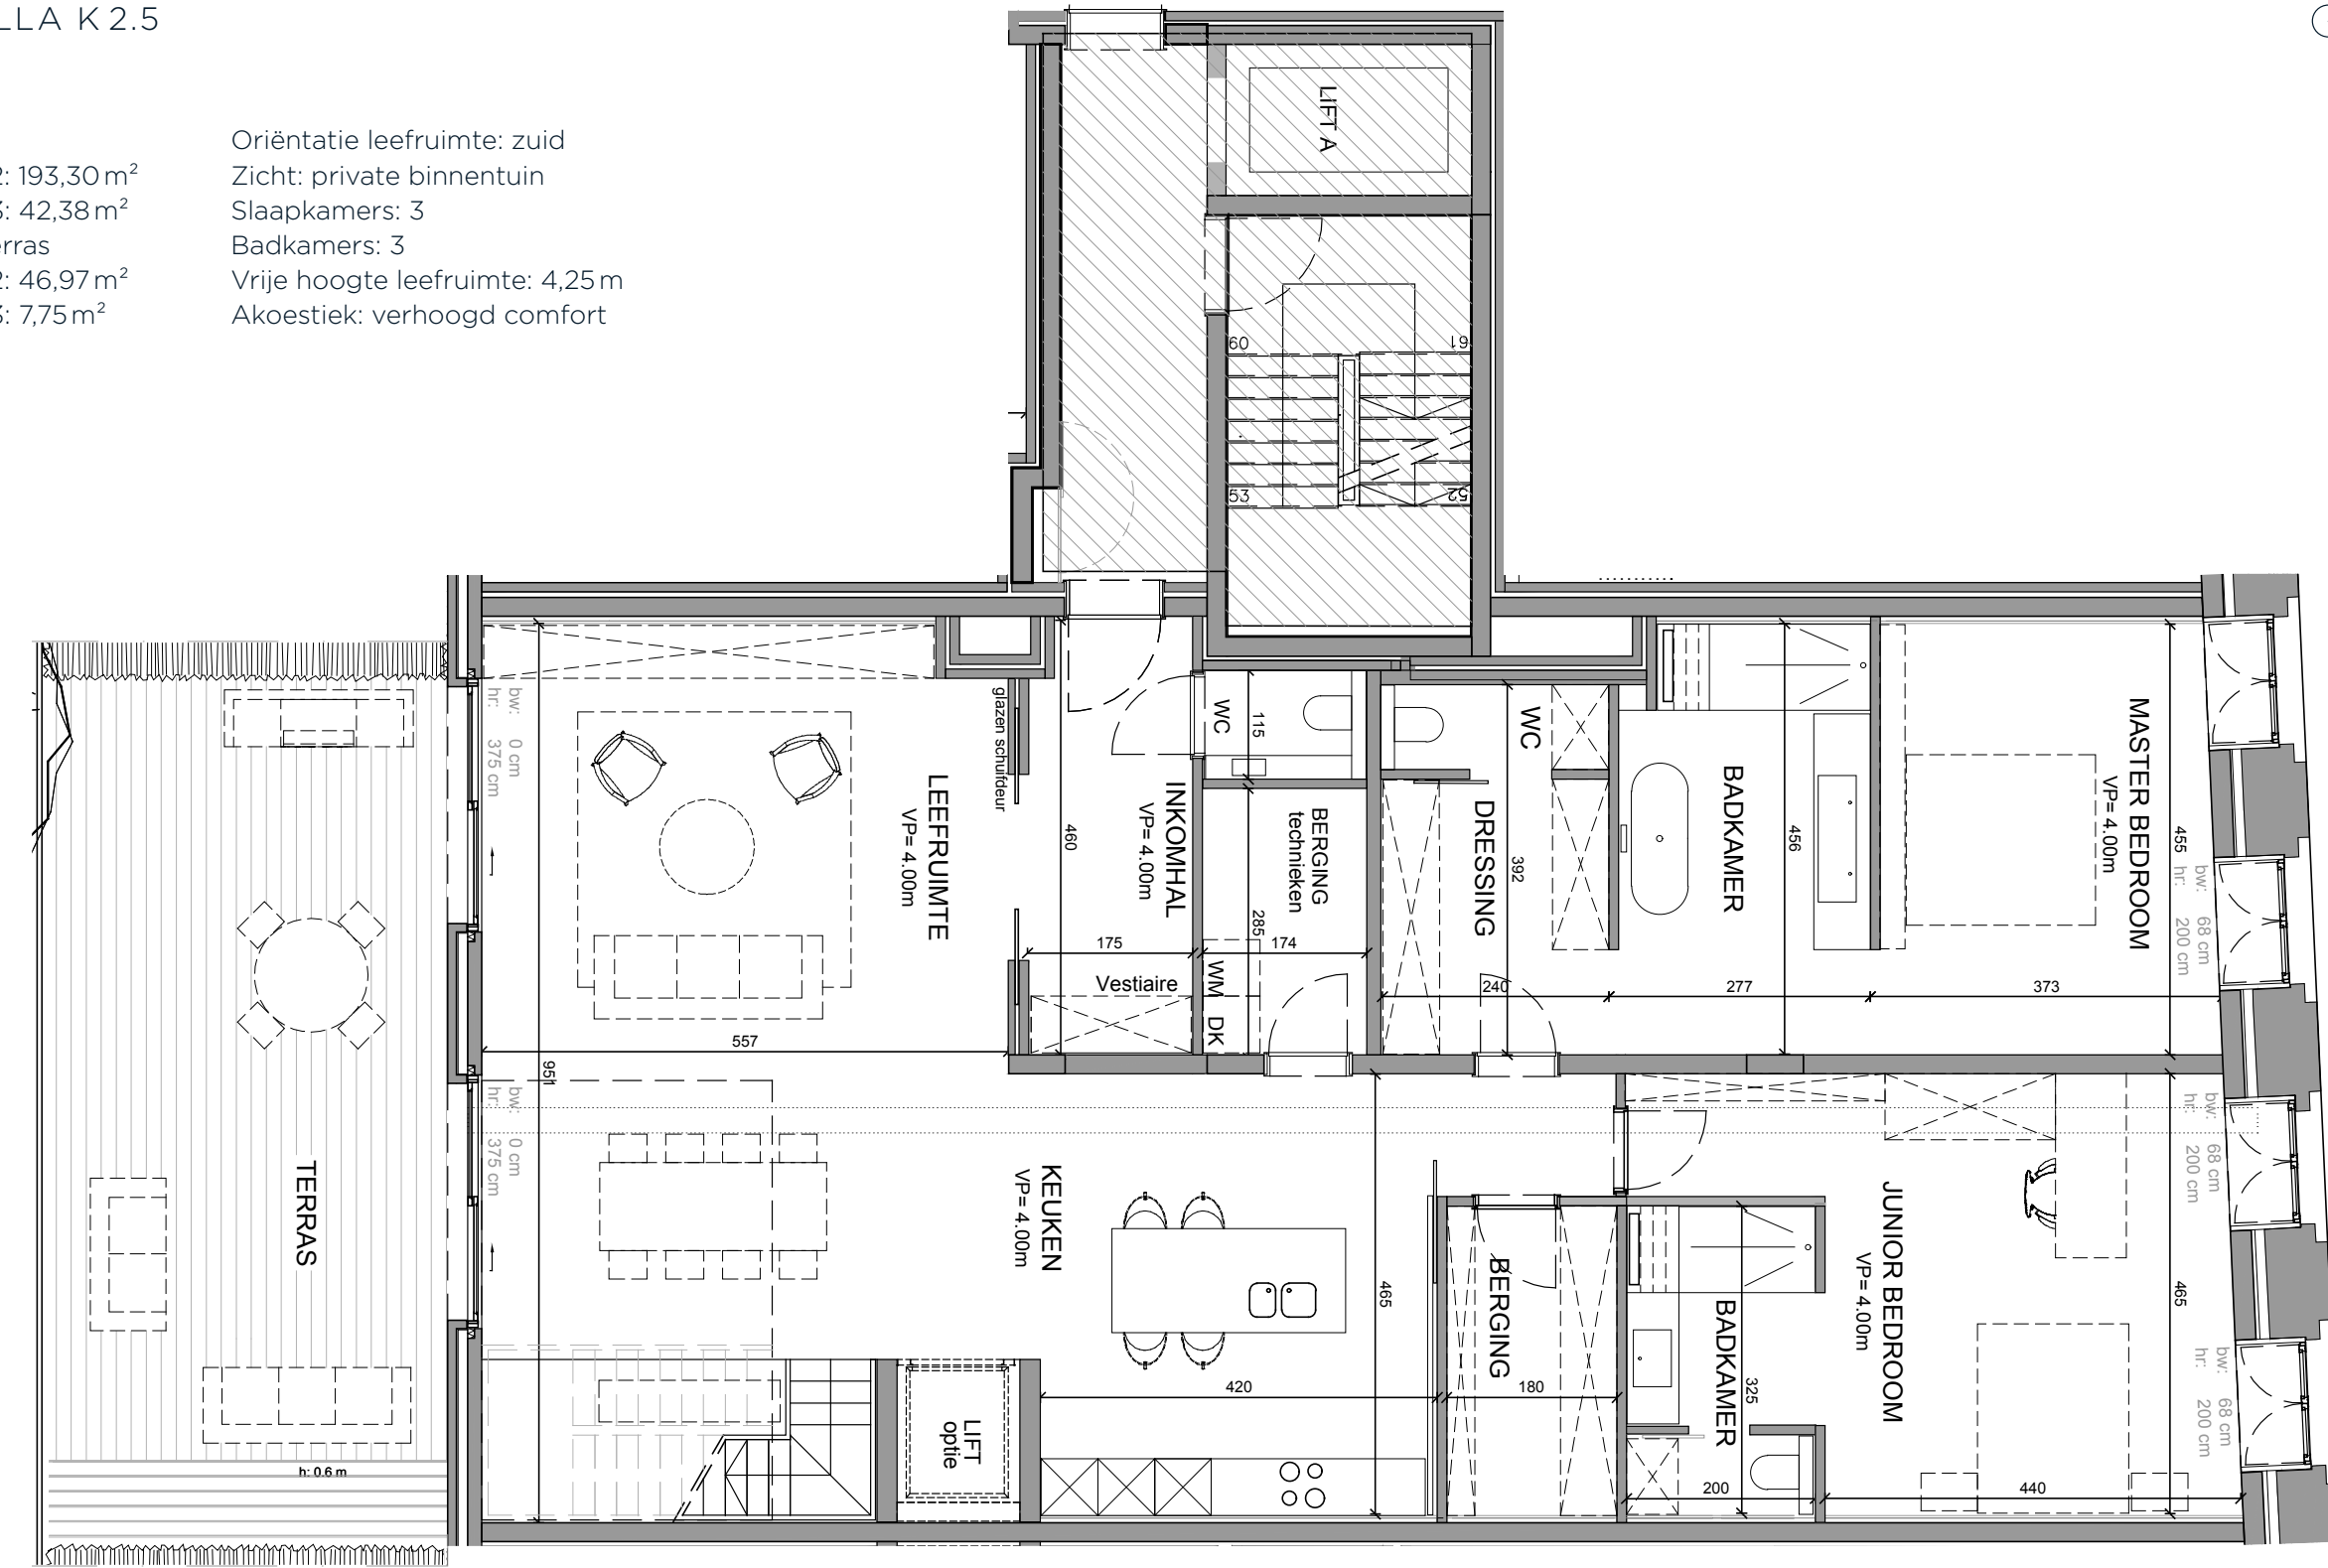

Verdieping 2 (plan 90° gedraaid)

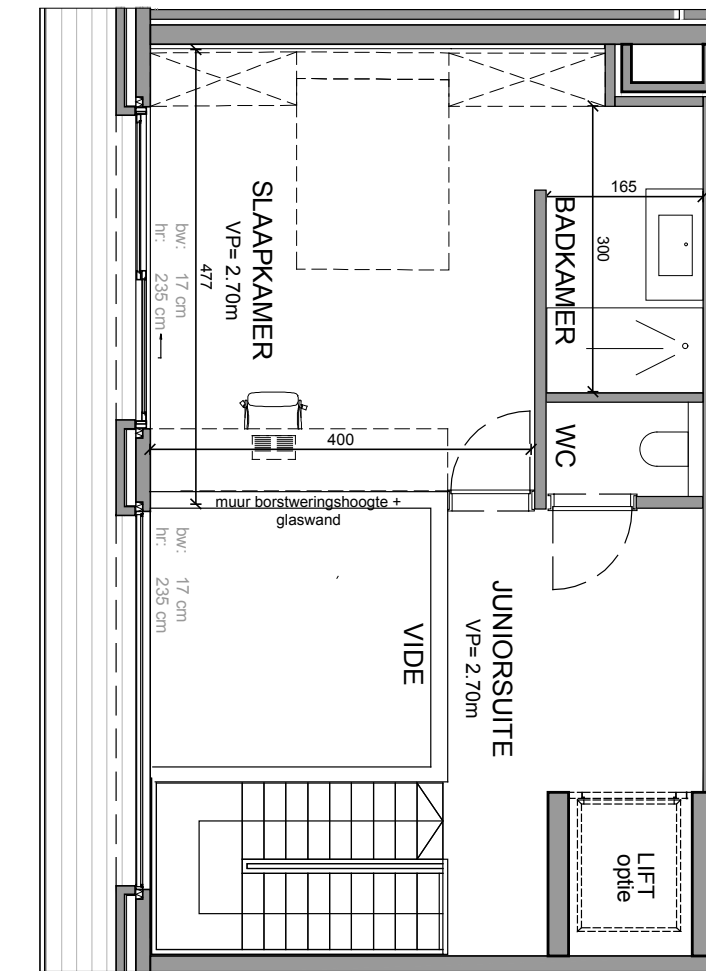

Verdieping 3 (plan 90° gedraaid)

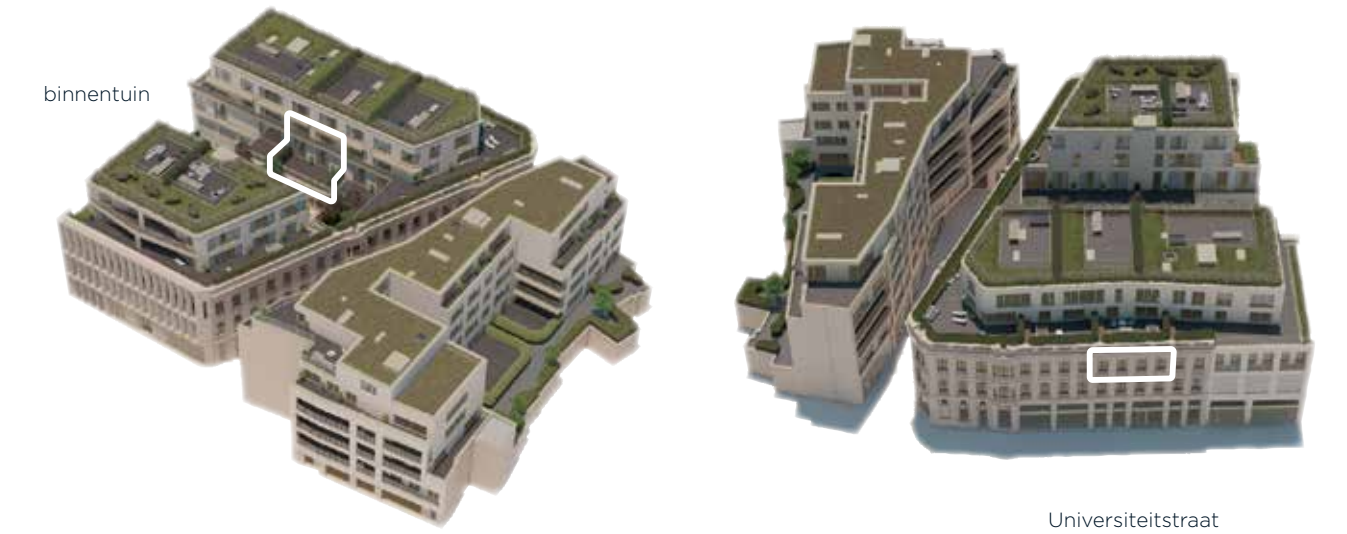

Universiteitsstraat

- LEGENDE
- ⋮⋮⋮⋮ indicatieve locatie radiatoren
 - ▭ verlaagd plafond in elke ruimte
 - ▨ gemene delen
 - niet inbegrepen
 - doorhangende balk
 - bw = hoogte borstwering tov vloerpas
 - hr = hoogte raam tov bw
 - VH = vrije hoogte
 - VP = vrije hoogte onder verlaagd plafond

GRONDPLANNEN
 Alle meubilair is informatief ingetekend en niet inbegrepen in de verkoop.
 Inrichting: zie verkoopslastenboek