




ZUIDGEVEL

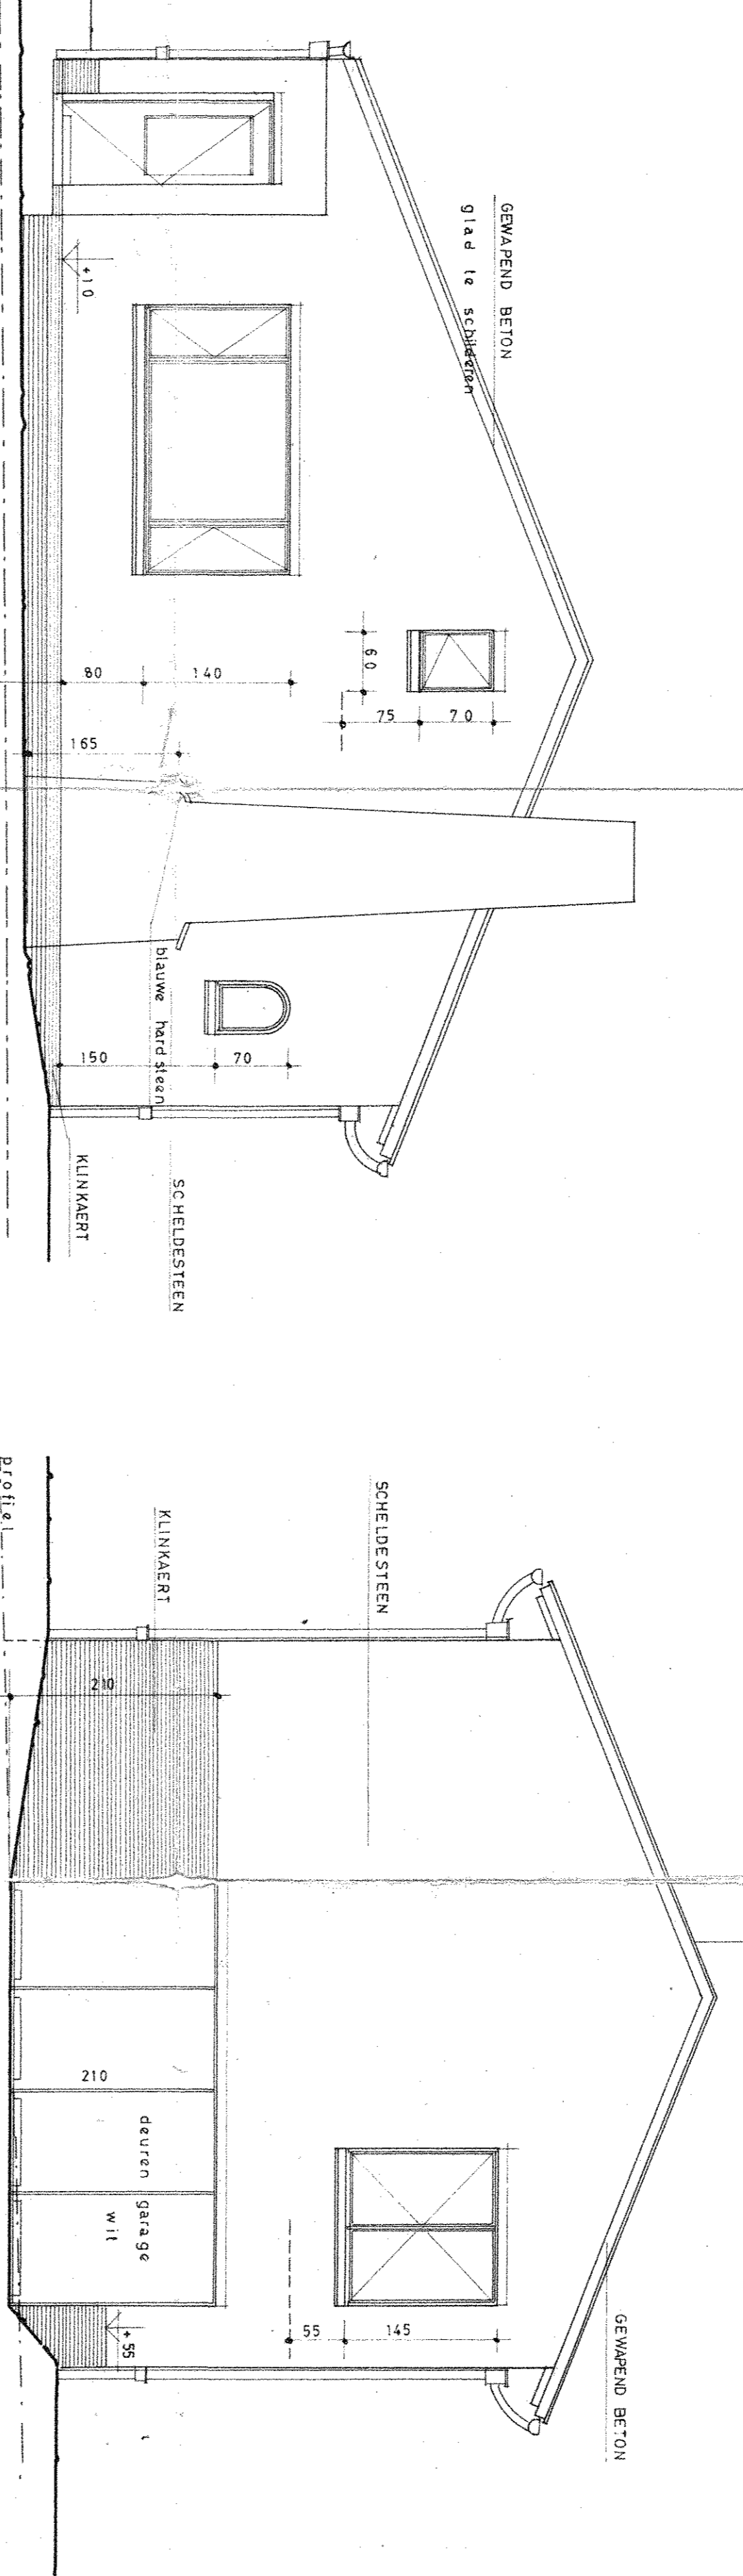


WESTGEVEL

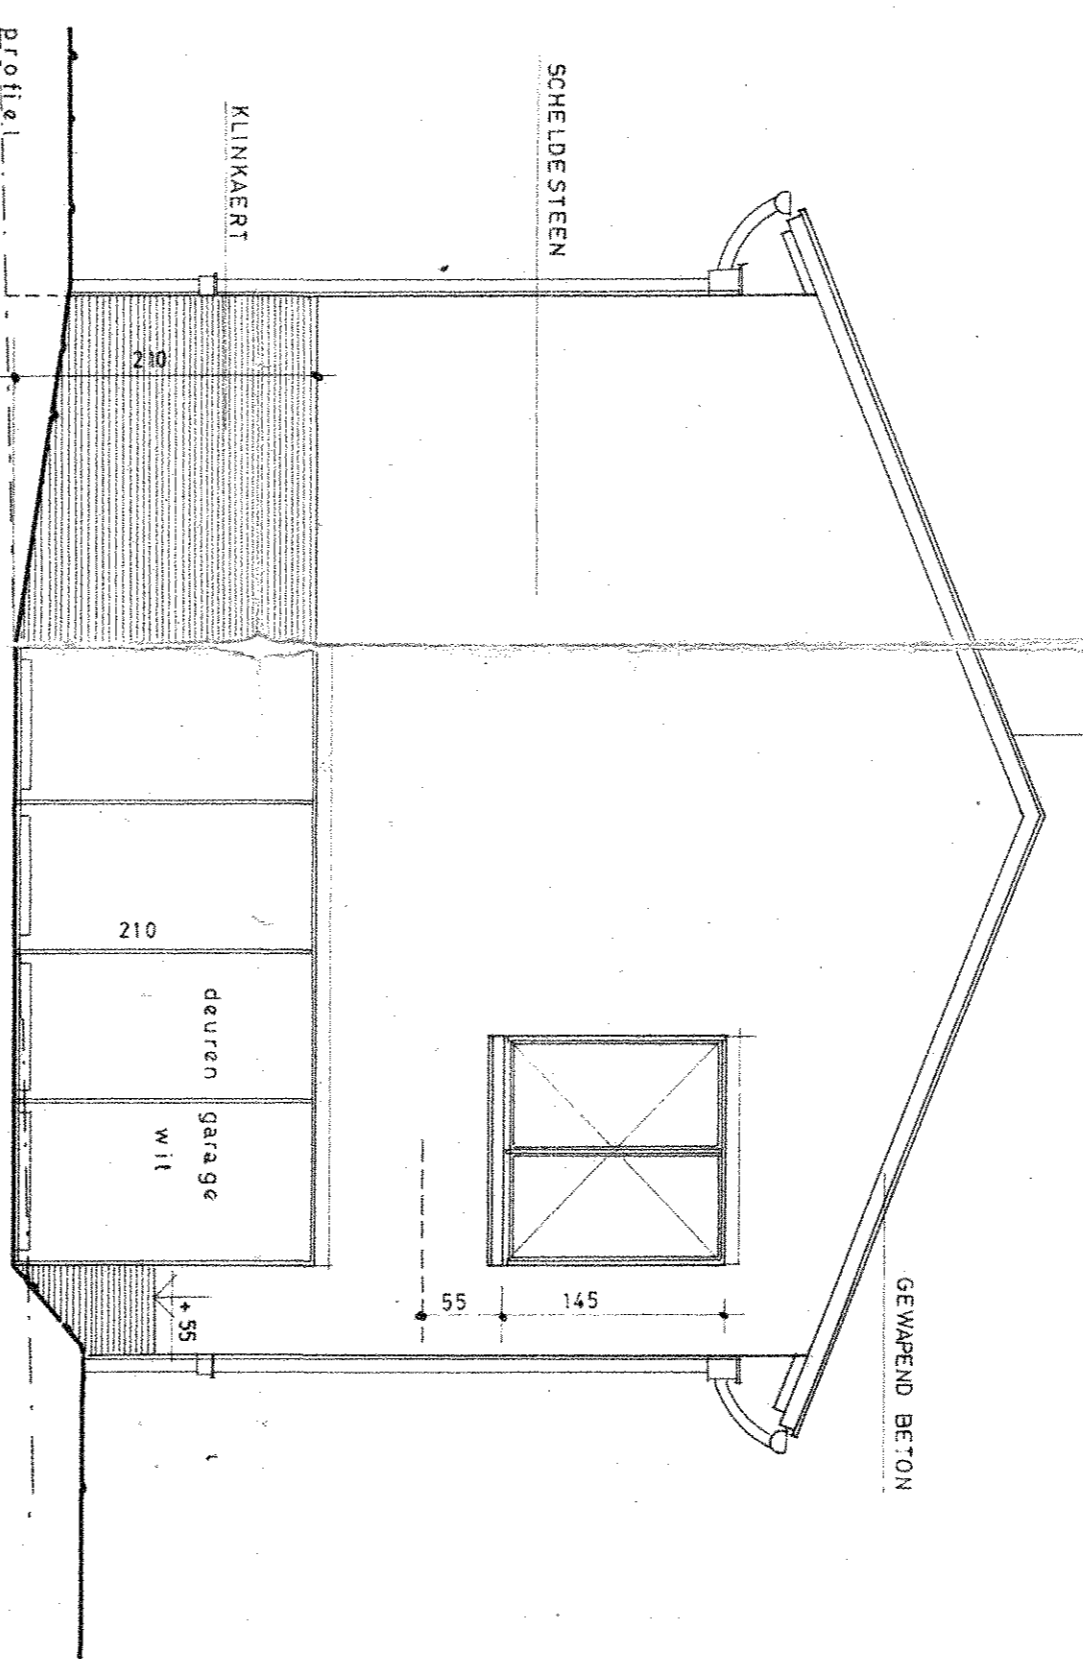


OOSTGEVEL

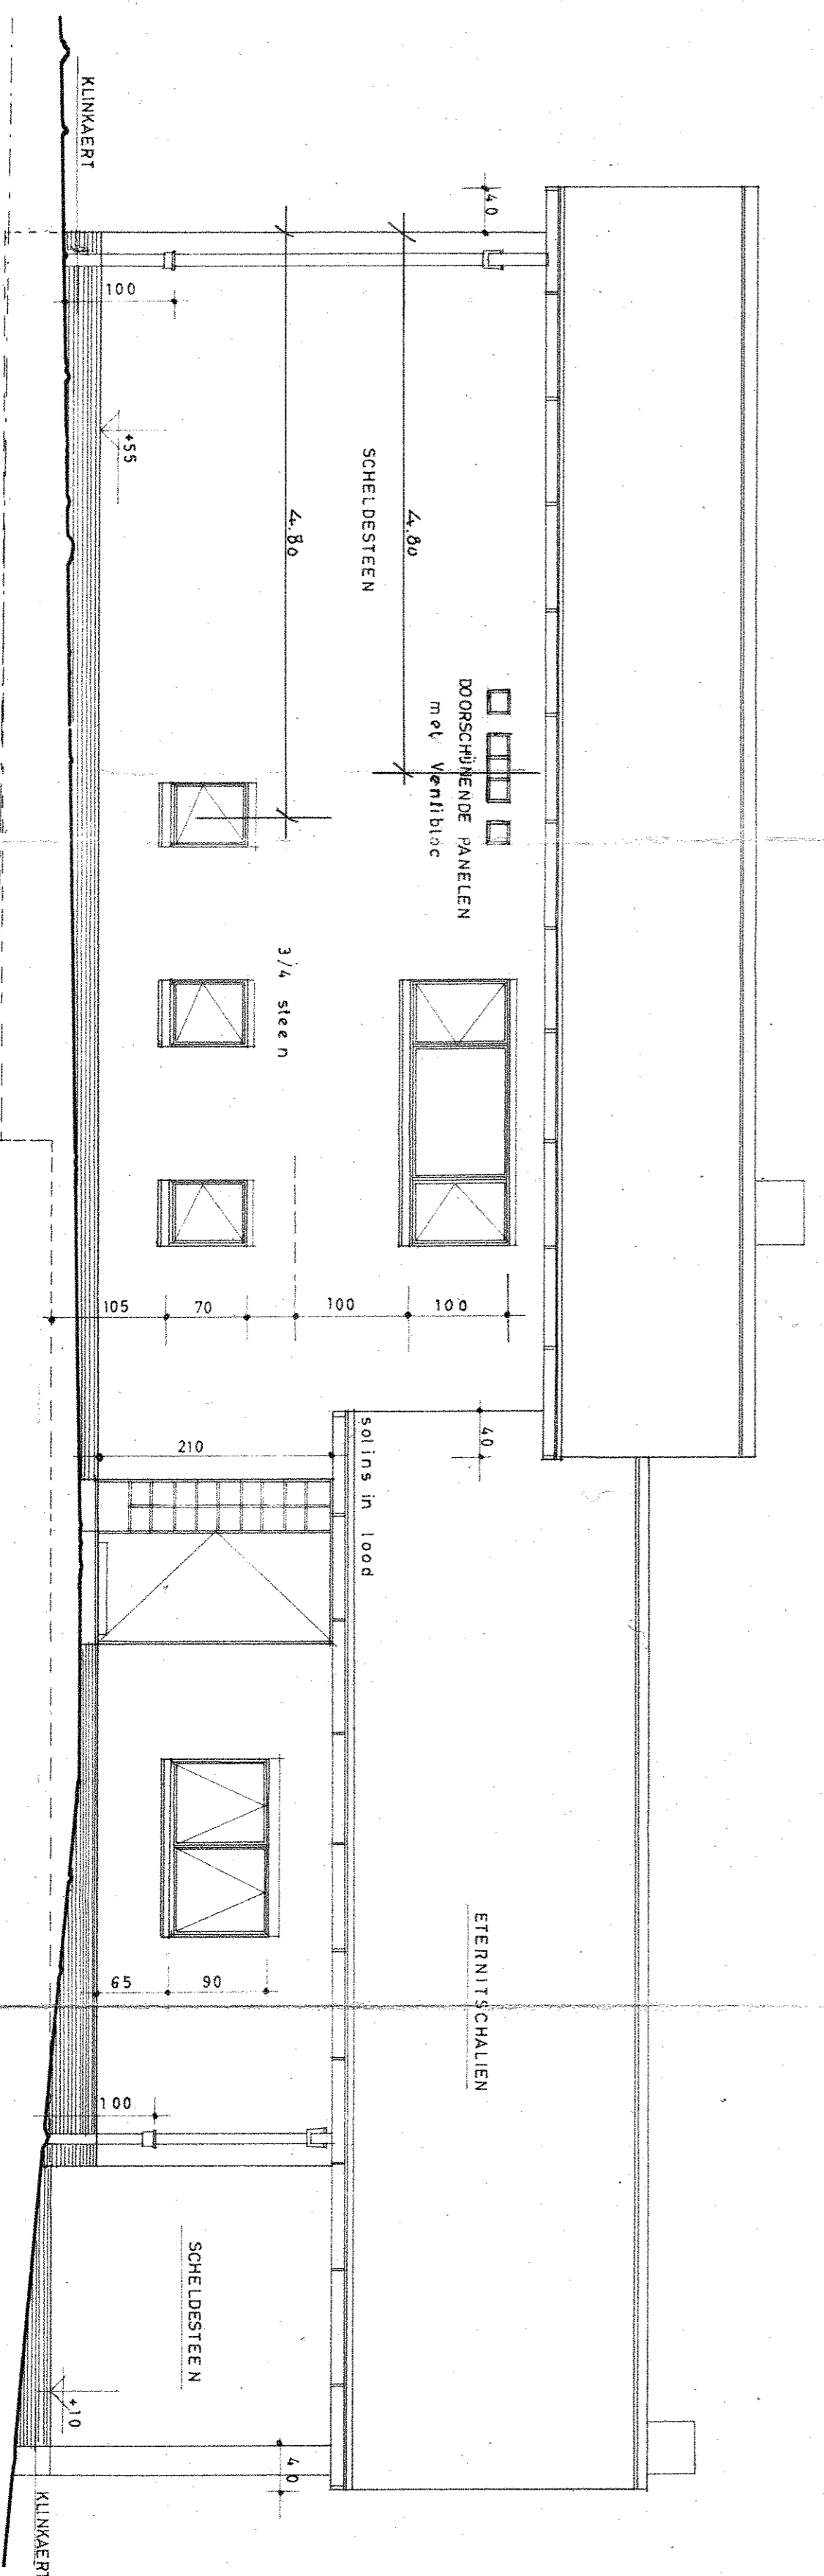


NOORDGEVEL

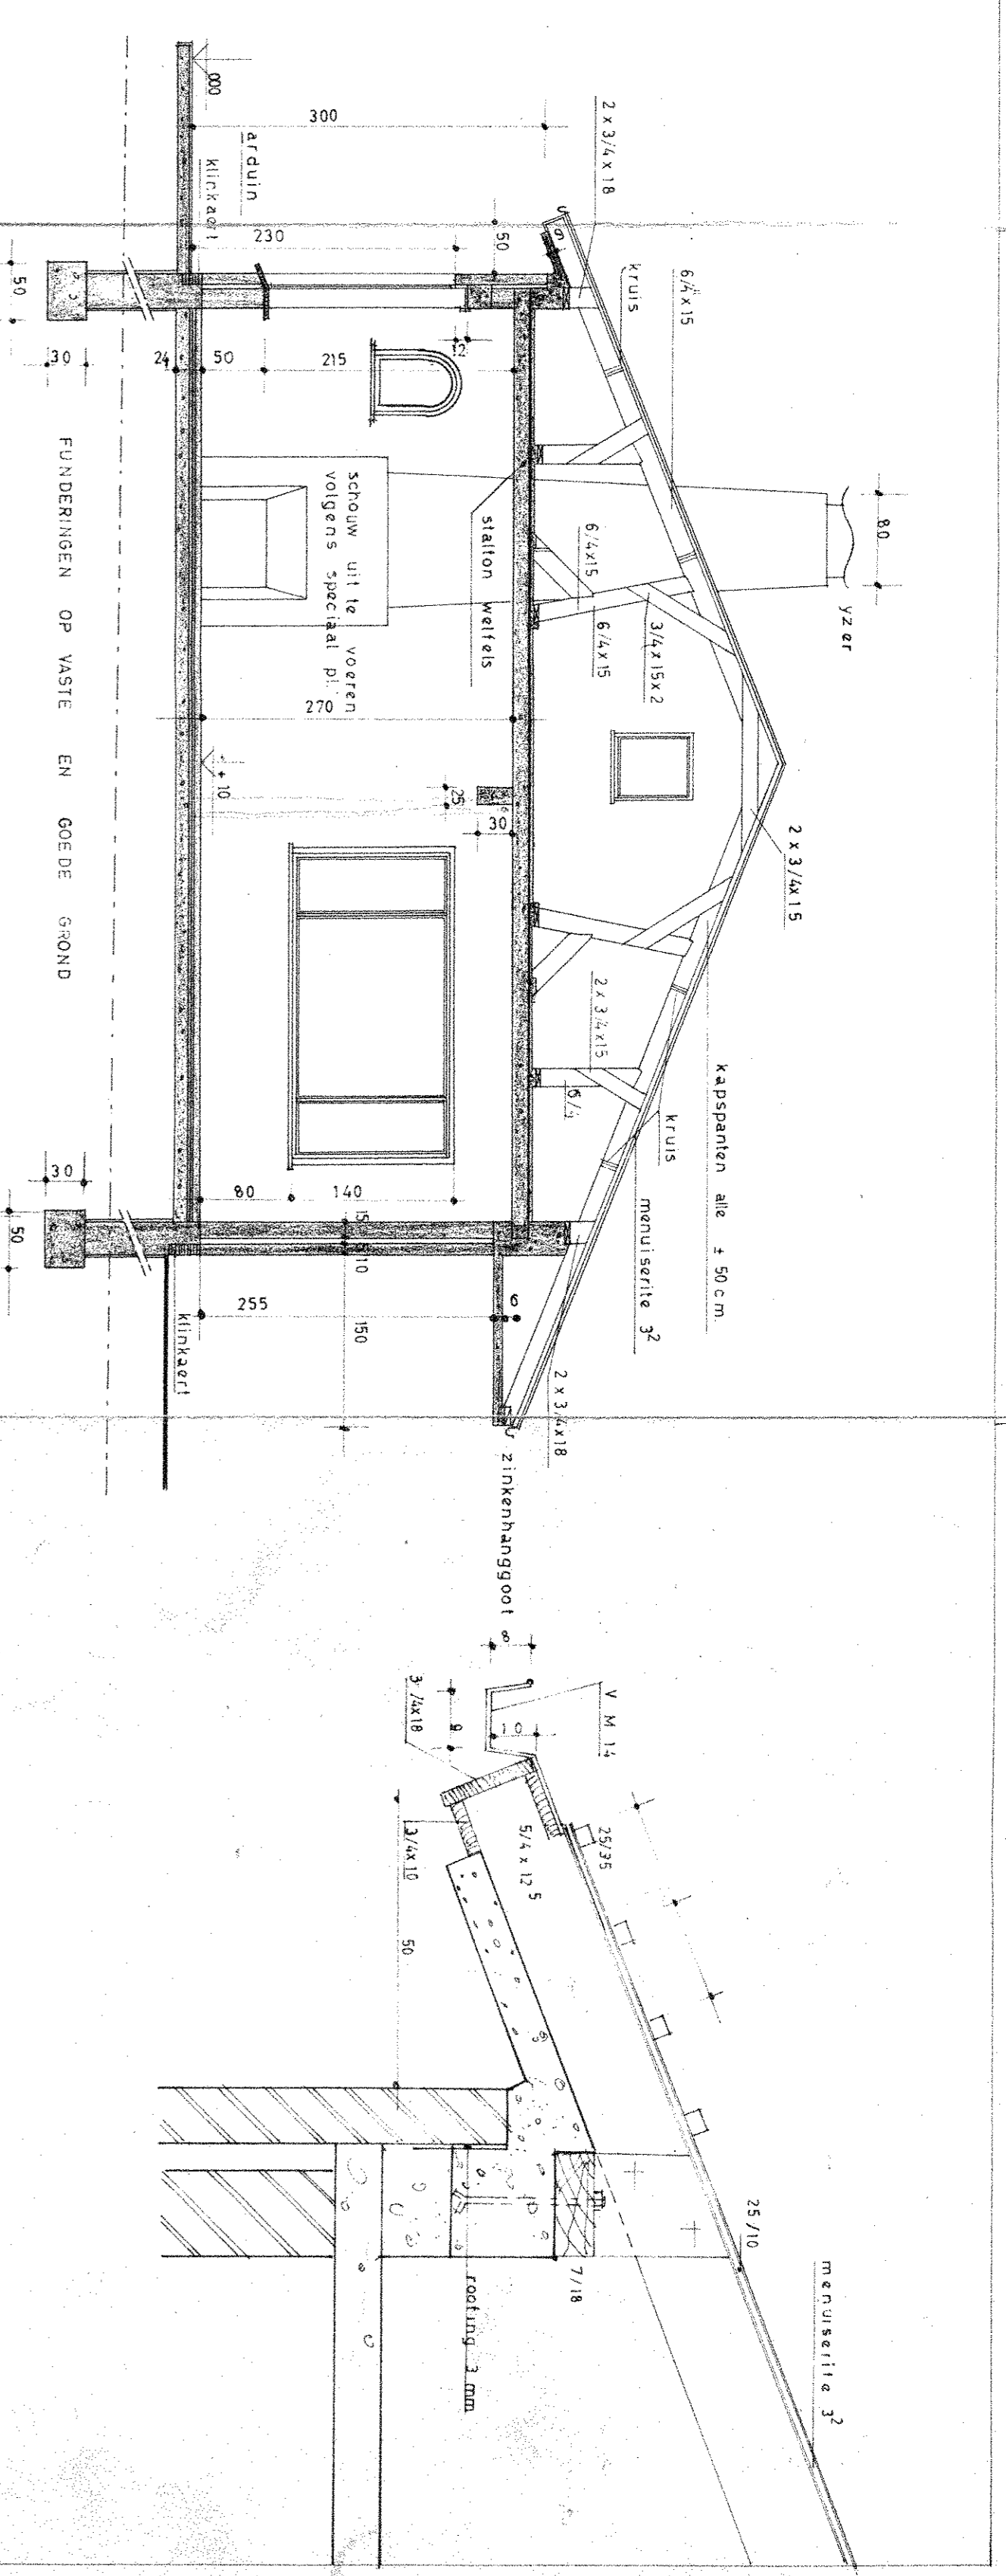

AB

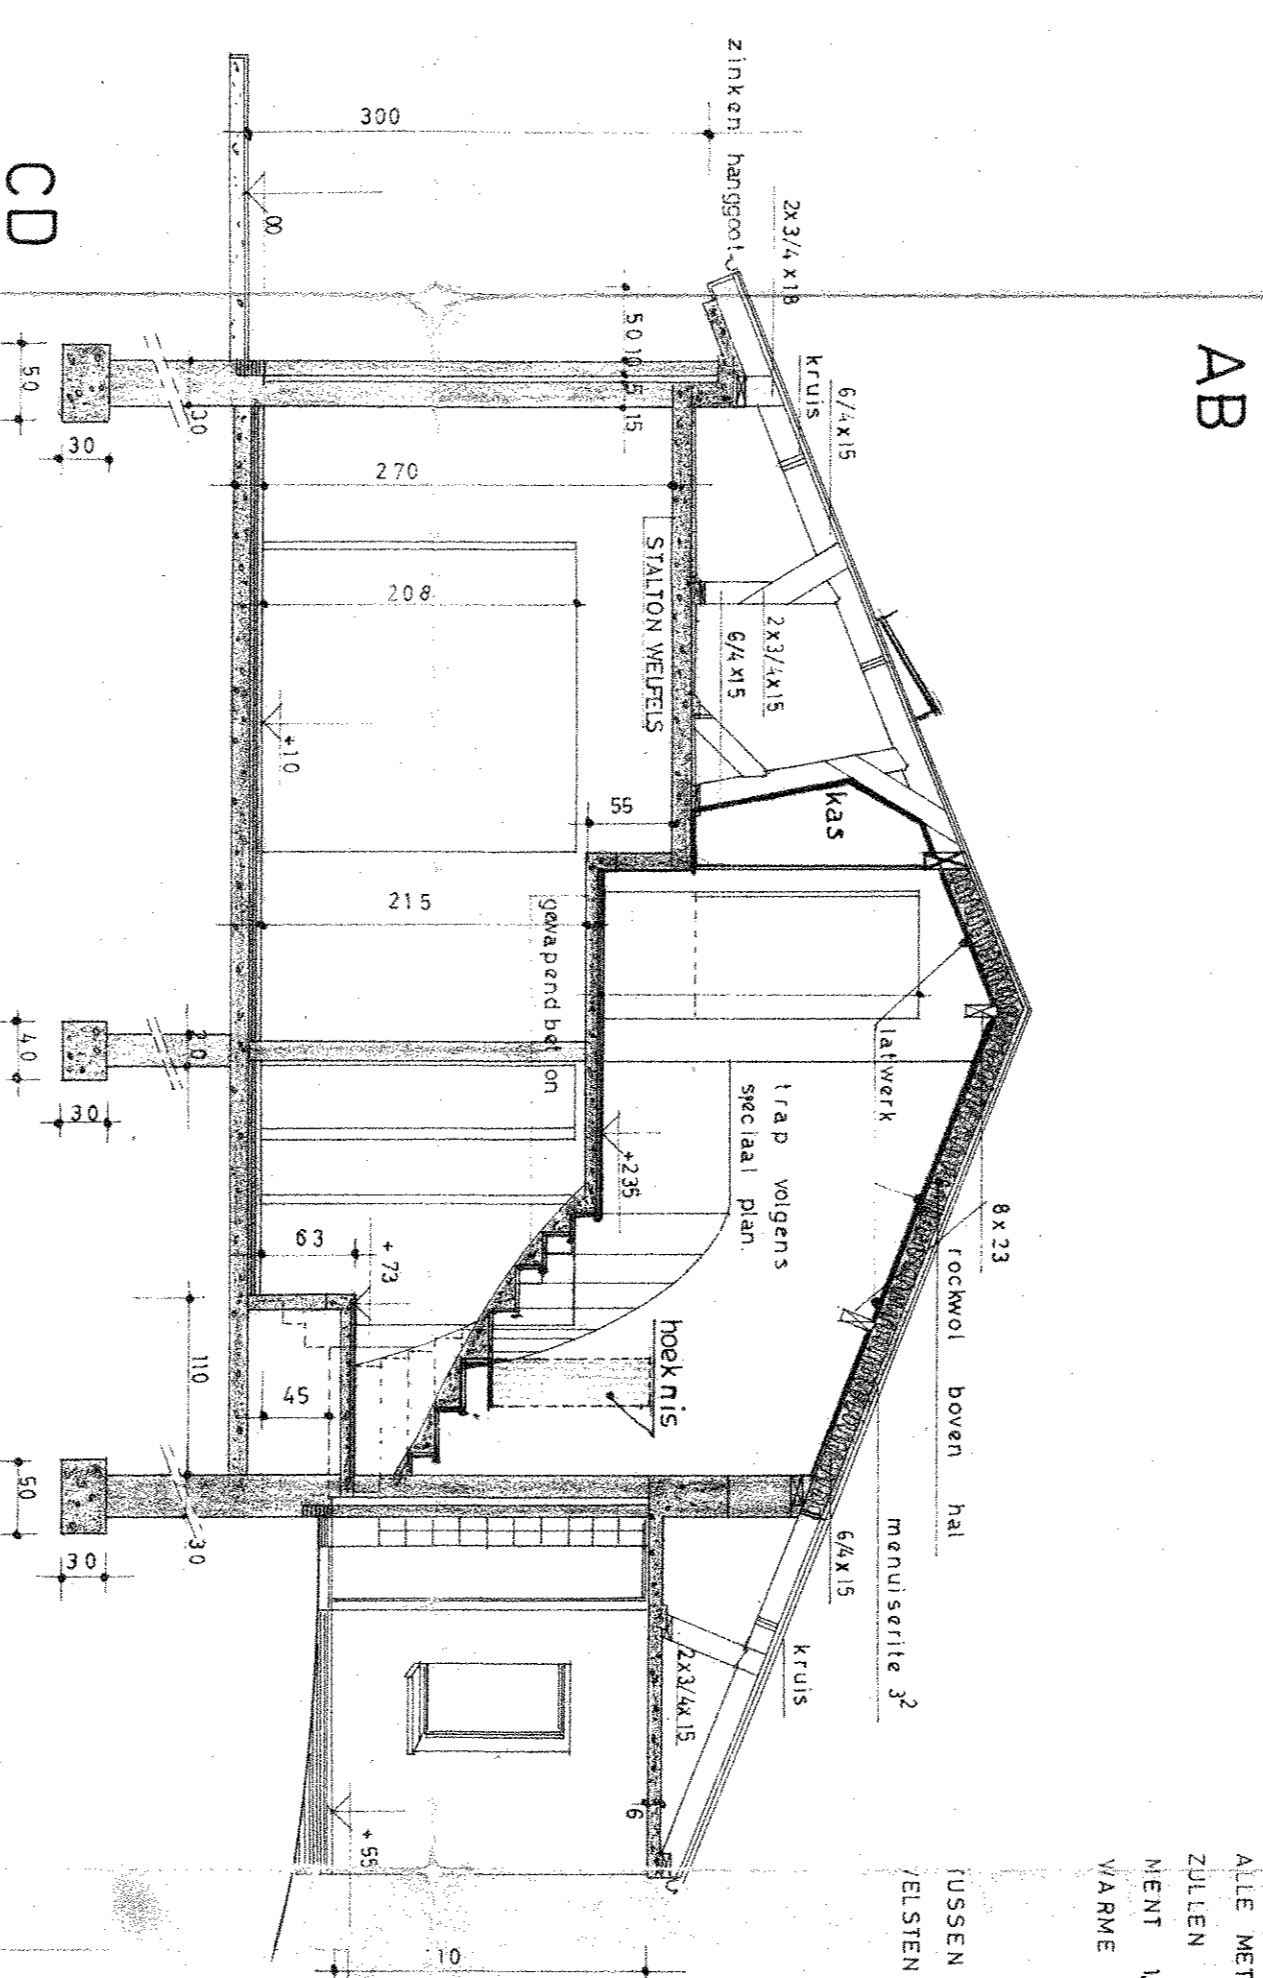

CD

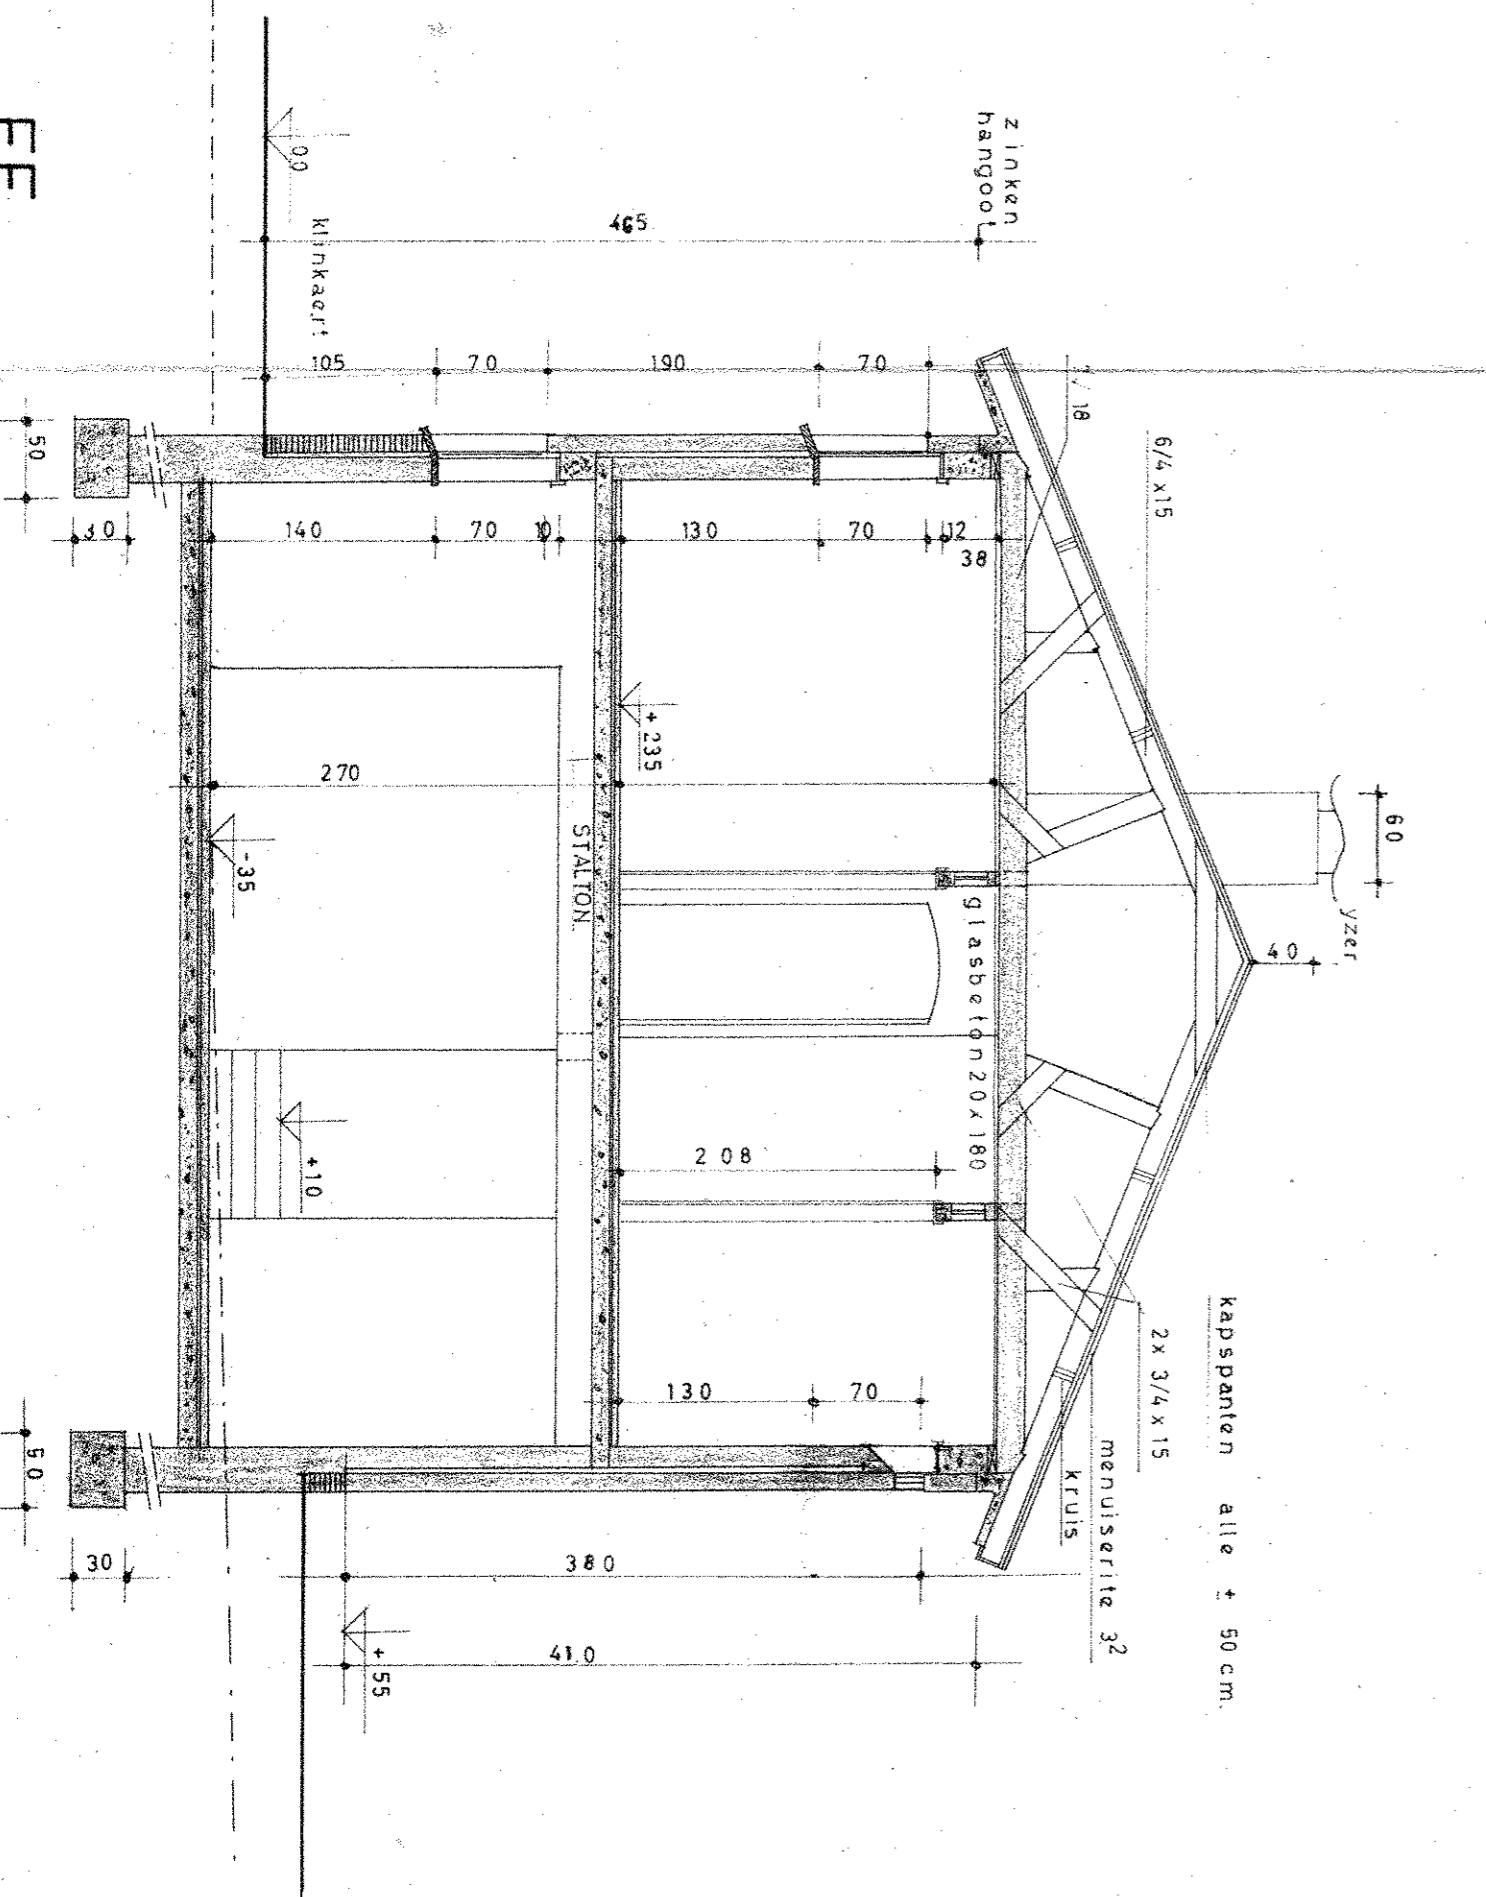

EF

ALLE METSEWERKEN ONDER DE GROND ZIJLEN BESTREKEN WORDEN MET CE-MENT 15 CM DIKTE EN MET EEN LAAG WAARME TEER

SINT DENYS WESTREM

Poststraat  
sectie B nr 299 vng 38

ONTWERP VOOR HET OPBOUWEN VAN EEN VILLA VOOR REKENING VAN

HEER EN MEVROUW Paul DE GROOTE GEVELS EN DOORSNEDEN

DOSS: 621.018

plan 7

ontwerp opgemaakt op schaal van 2 cm door de architecten Franz en Jacques Vandermissen Prov 129 D.W. n. 258 en 1022 63. 18 Jan 63.

de aannemer de ontwerper de architecten

WU ZIGINGEN EN OPMERKINGEN

18 MEI 63 vernietigd en vervangt plan 3A