





achtergevel

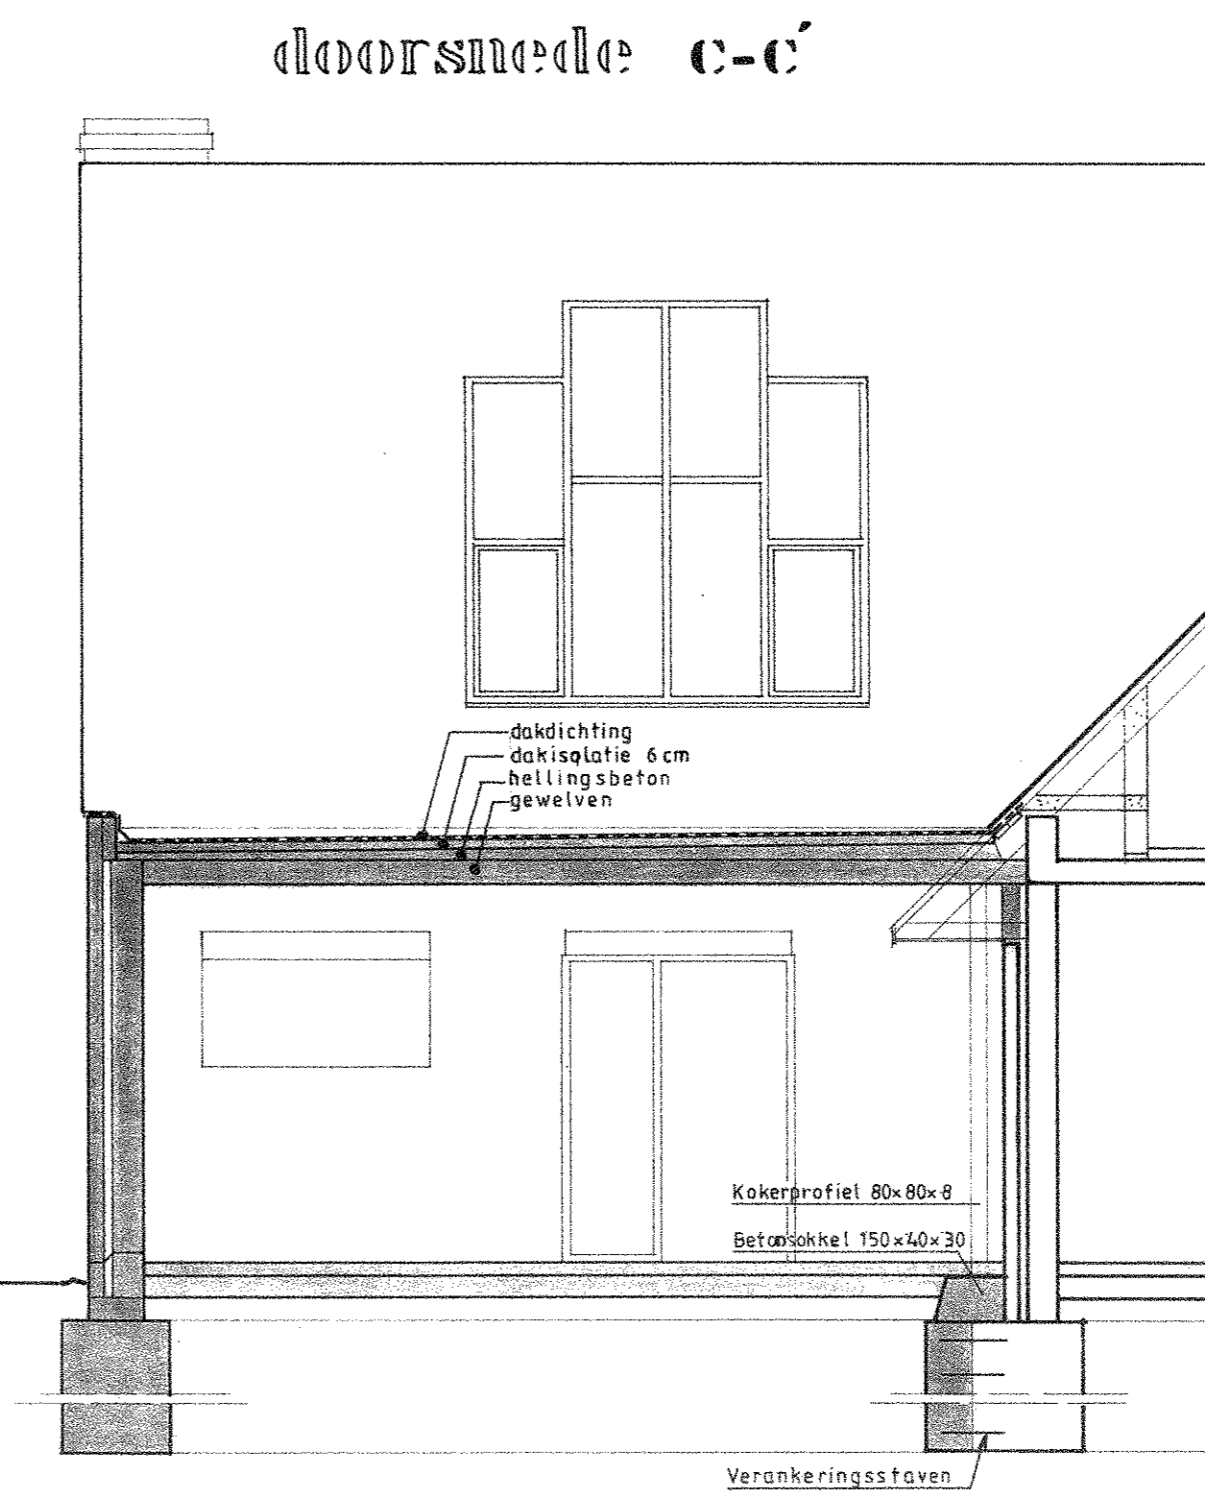


doorsnede c-c'


grondplan

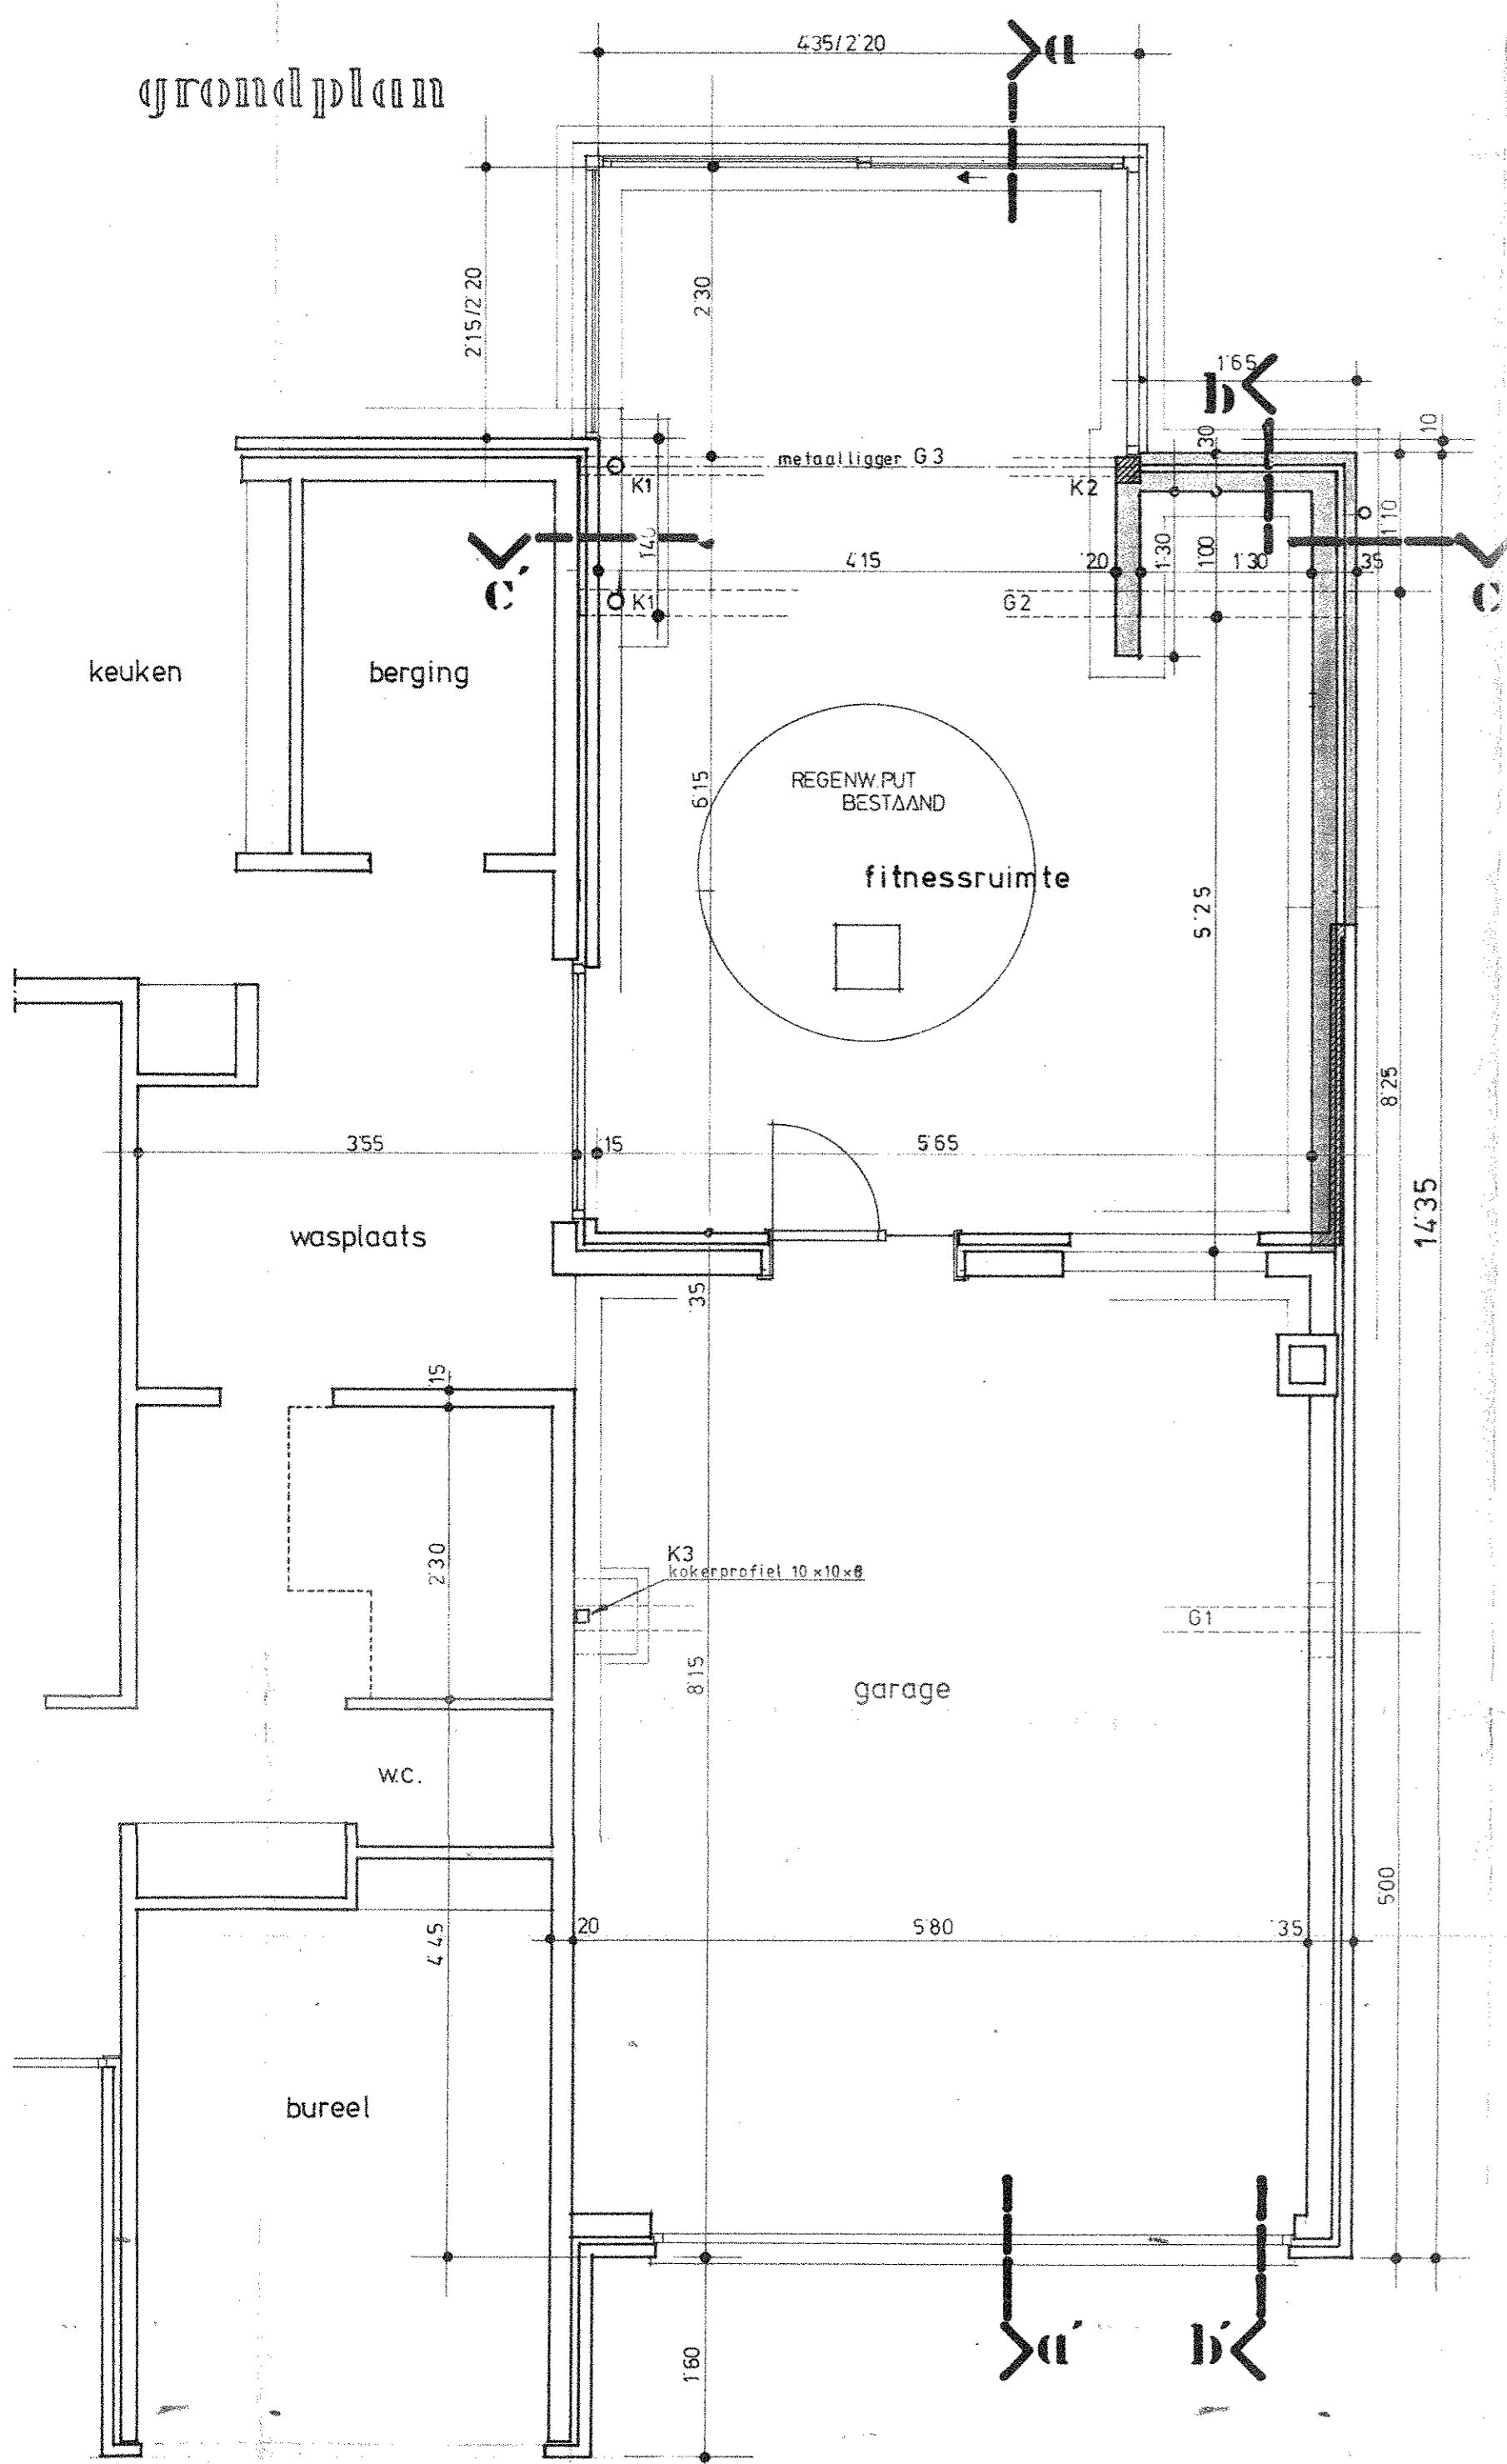

plan verdieping

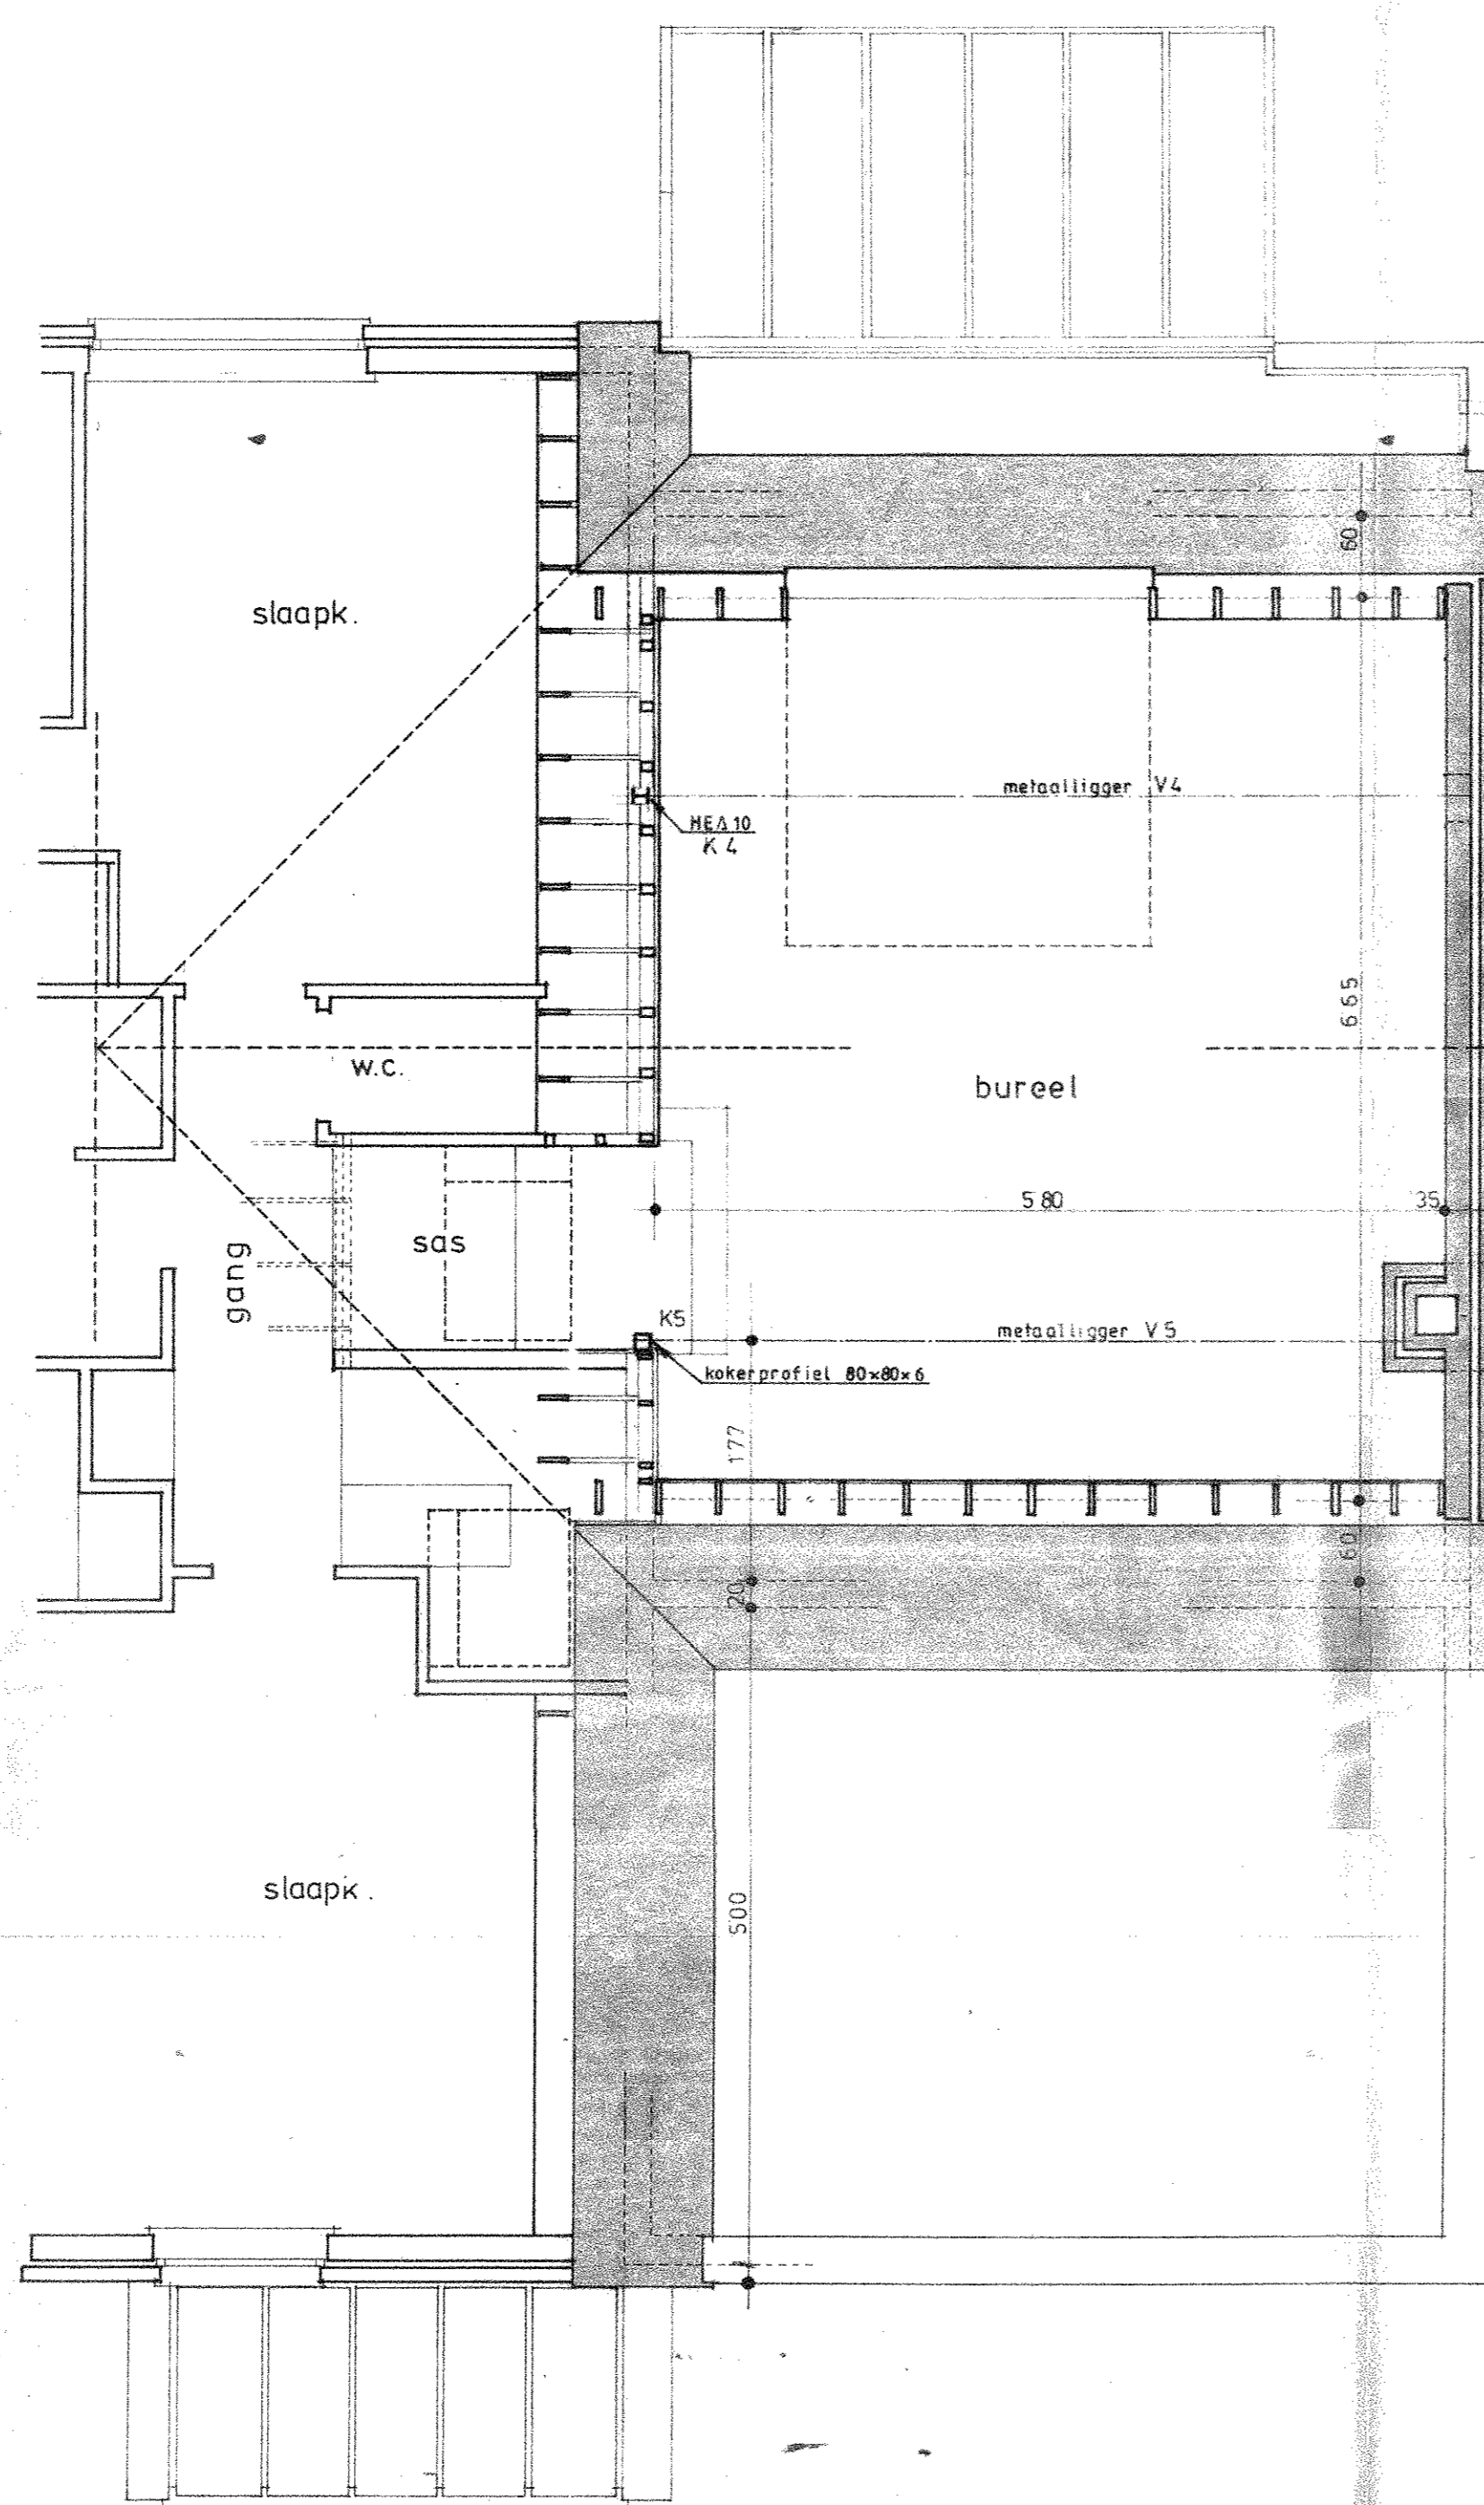

doorsnede a-a'

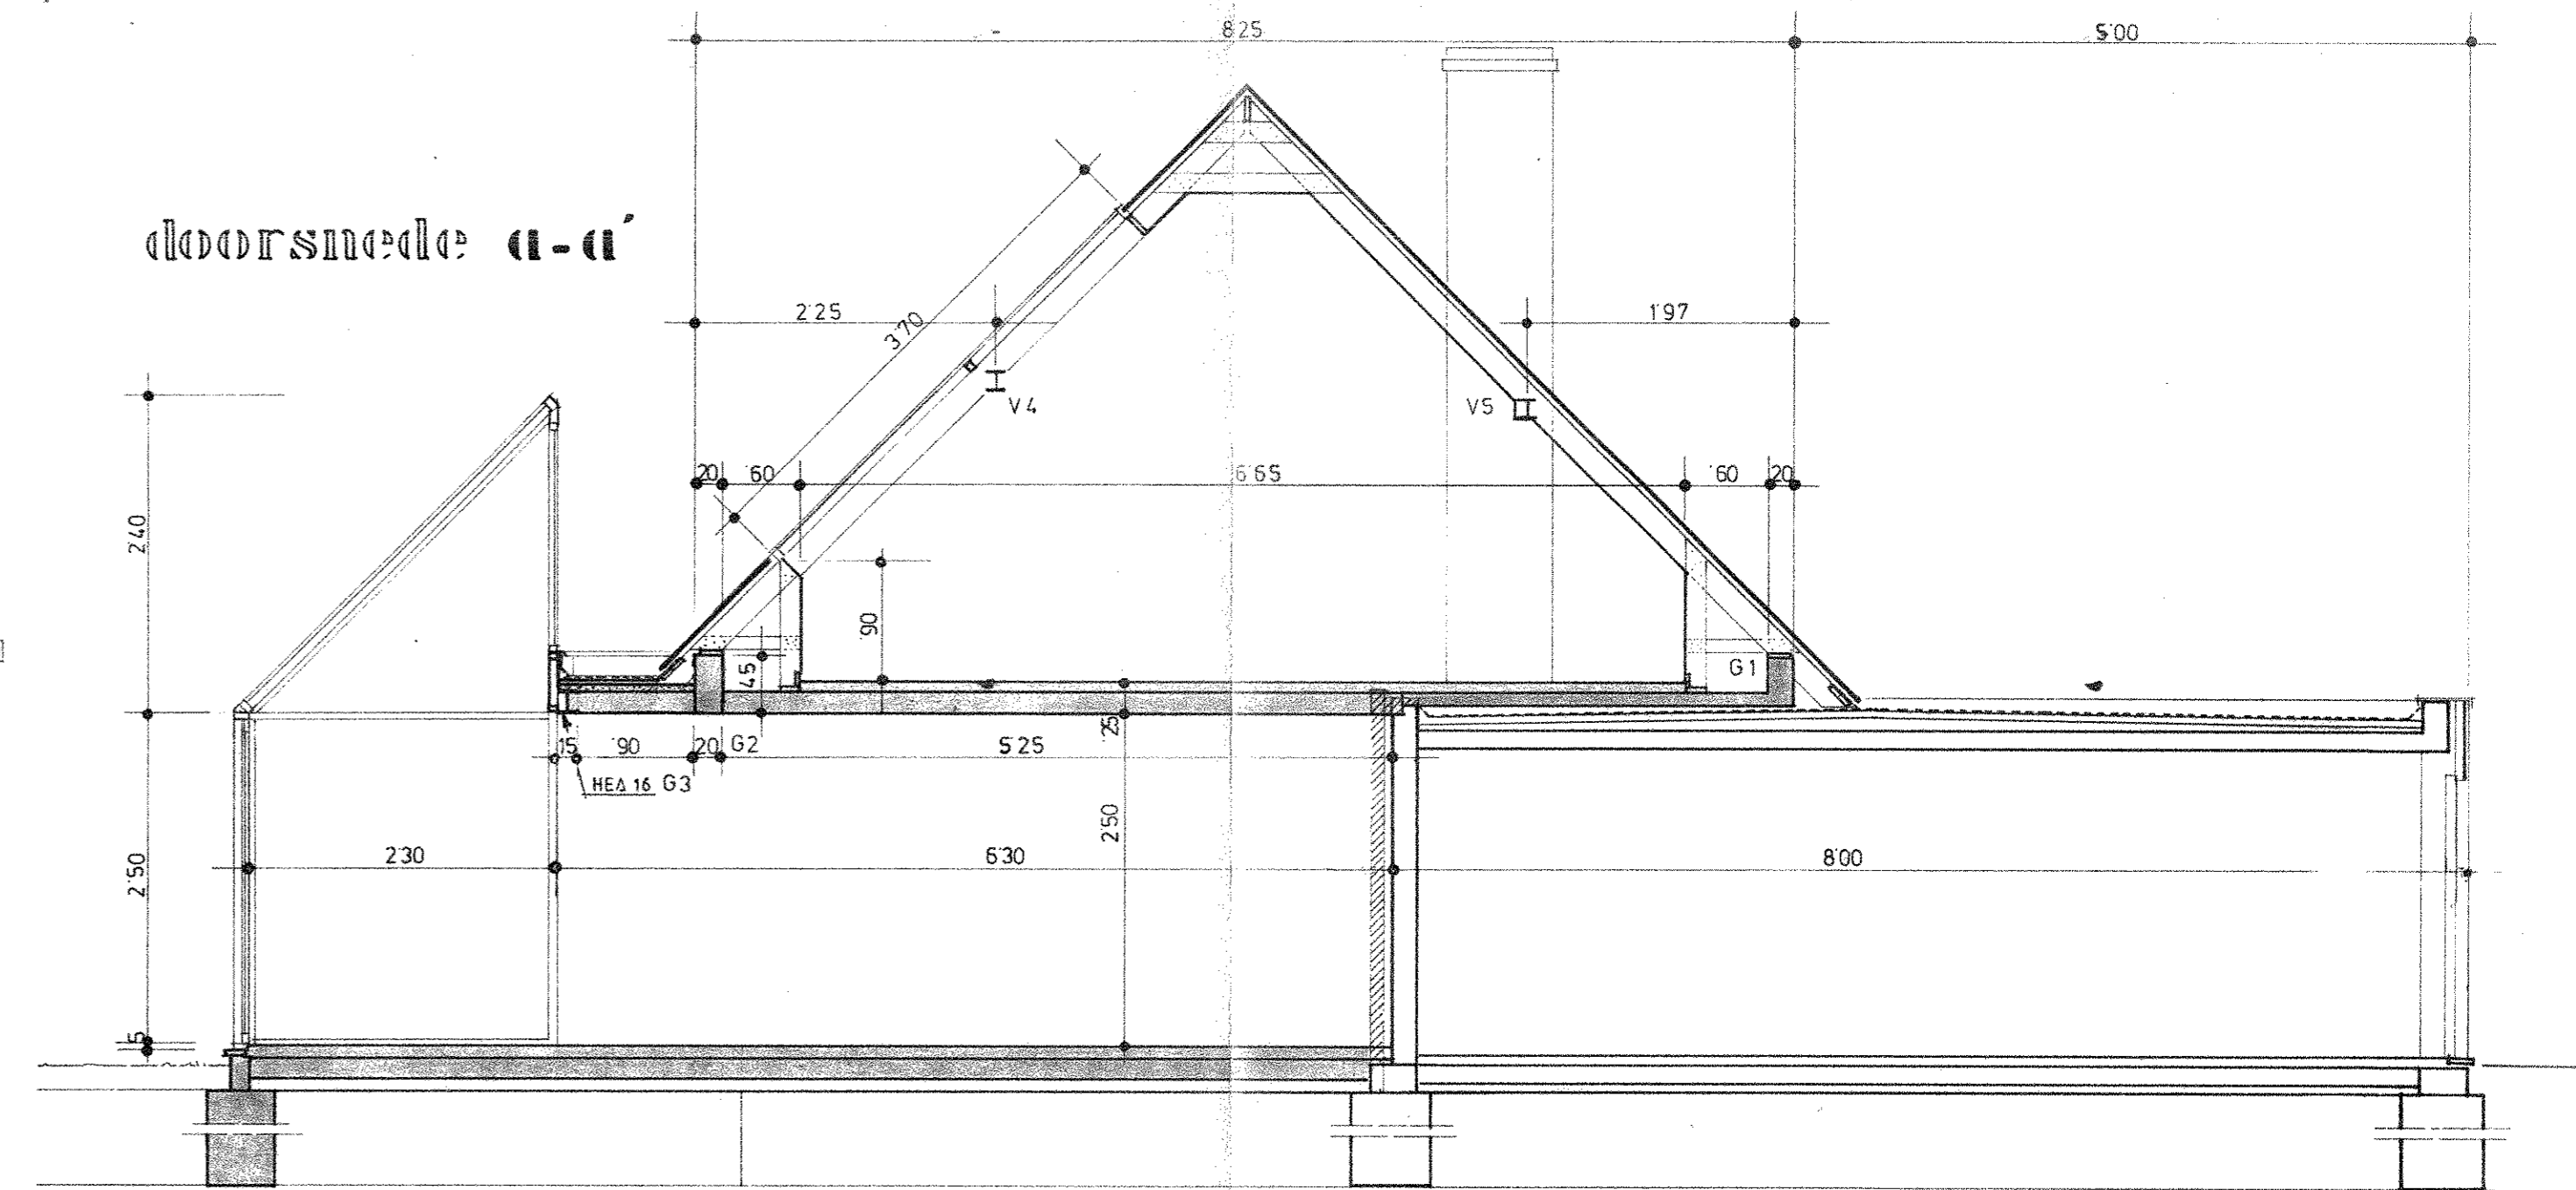

doorsnede b-b'

