

Dhr. en Mevr. Peter en Ria  
DEGADT - FOLLET

Georges Martensstraat 14  
9800.. DEINZE.

van den abeele frank  
dorpsstraat 6

9800

DEINZE

tel.

091 / 86 57 30


Goedgekeurd door het Schepencollege

DEINZE. ~~8 JAN. 1985~~

Op bevel:

De Sekretaris,

De Burgemeester,

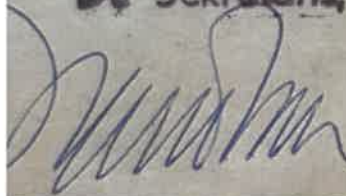

Y. Vandenbrande

R. Boerjan


LJKVLOERS - GEVELS - INPLANTING

dossier  
plaan

opmerkingen

1984



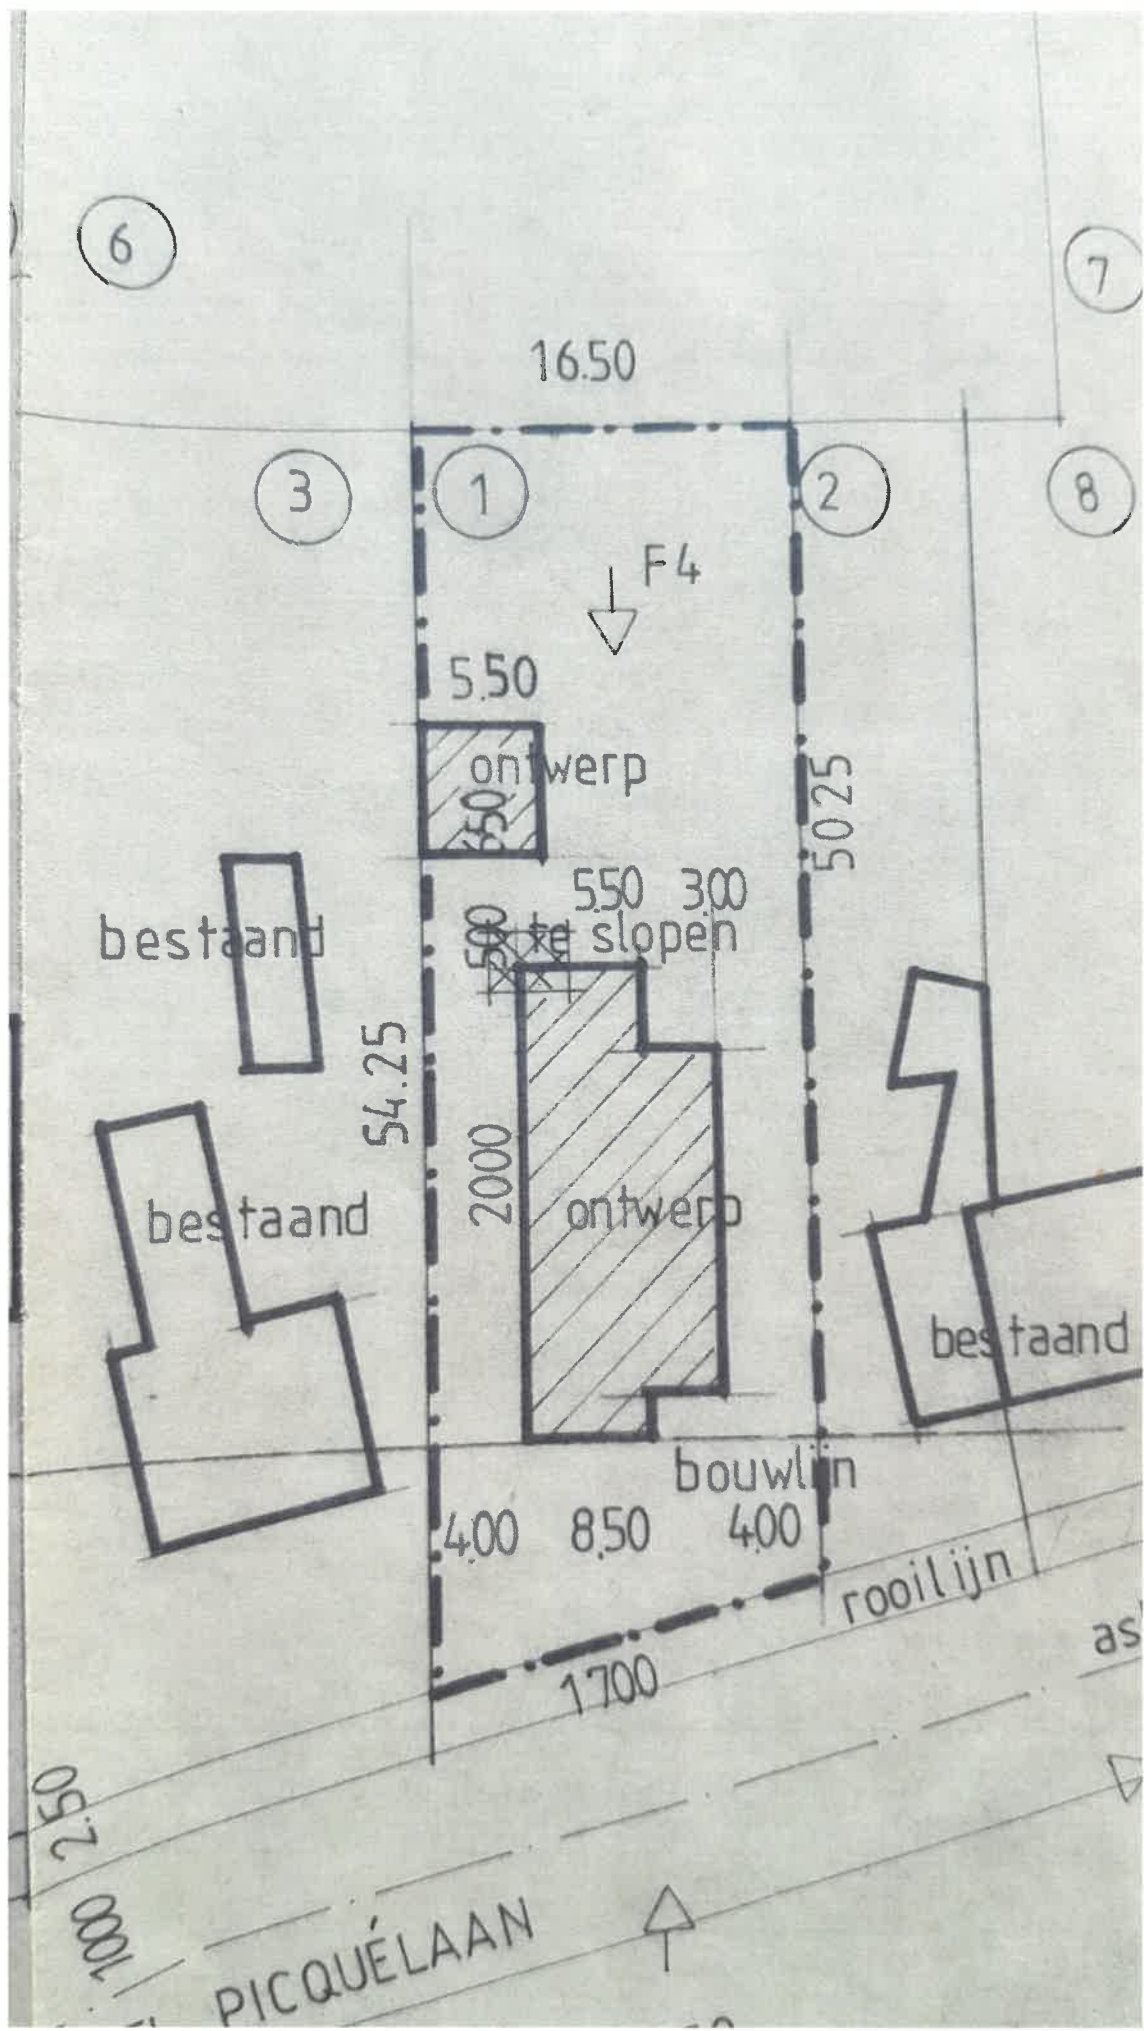

6

7

16.50

3

1

2

8

F4



5.50



ontwerp

50.25



bestaand

550 300  
te slopen

500



ontwerp



bestaand

54.25

2000



bestaand

bouwlijn

4.00

8.50

4.00

rooilijn

1700

0.50

1000


PICQUÉLAAN



as


# FUNDERING

G

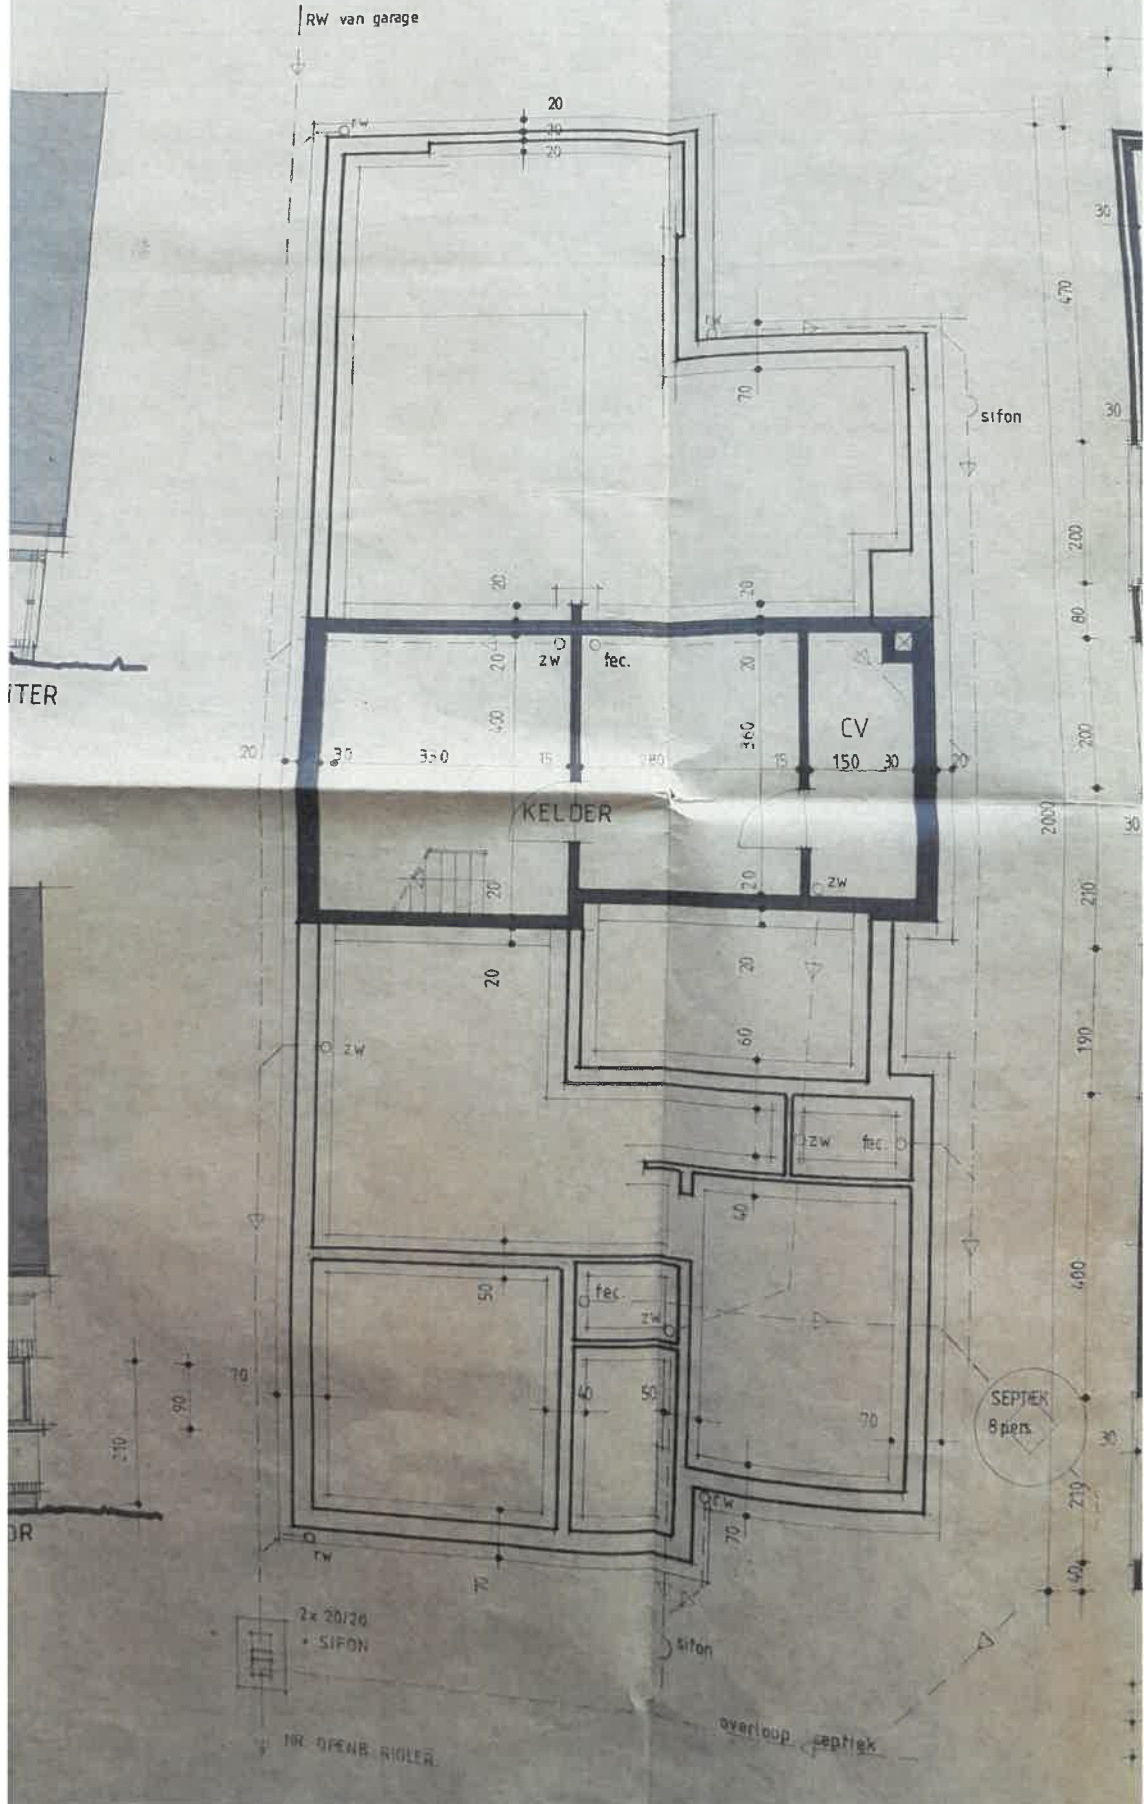



# GELUKVLOERS

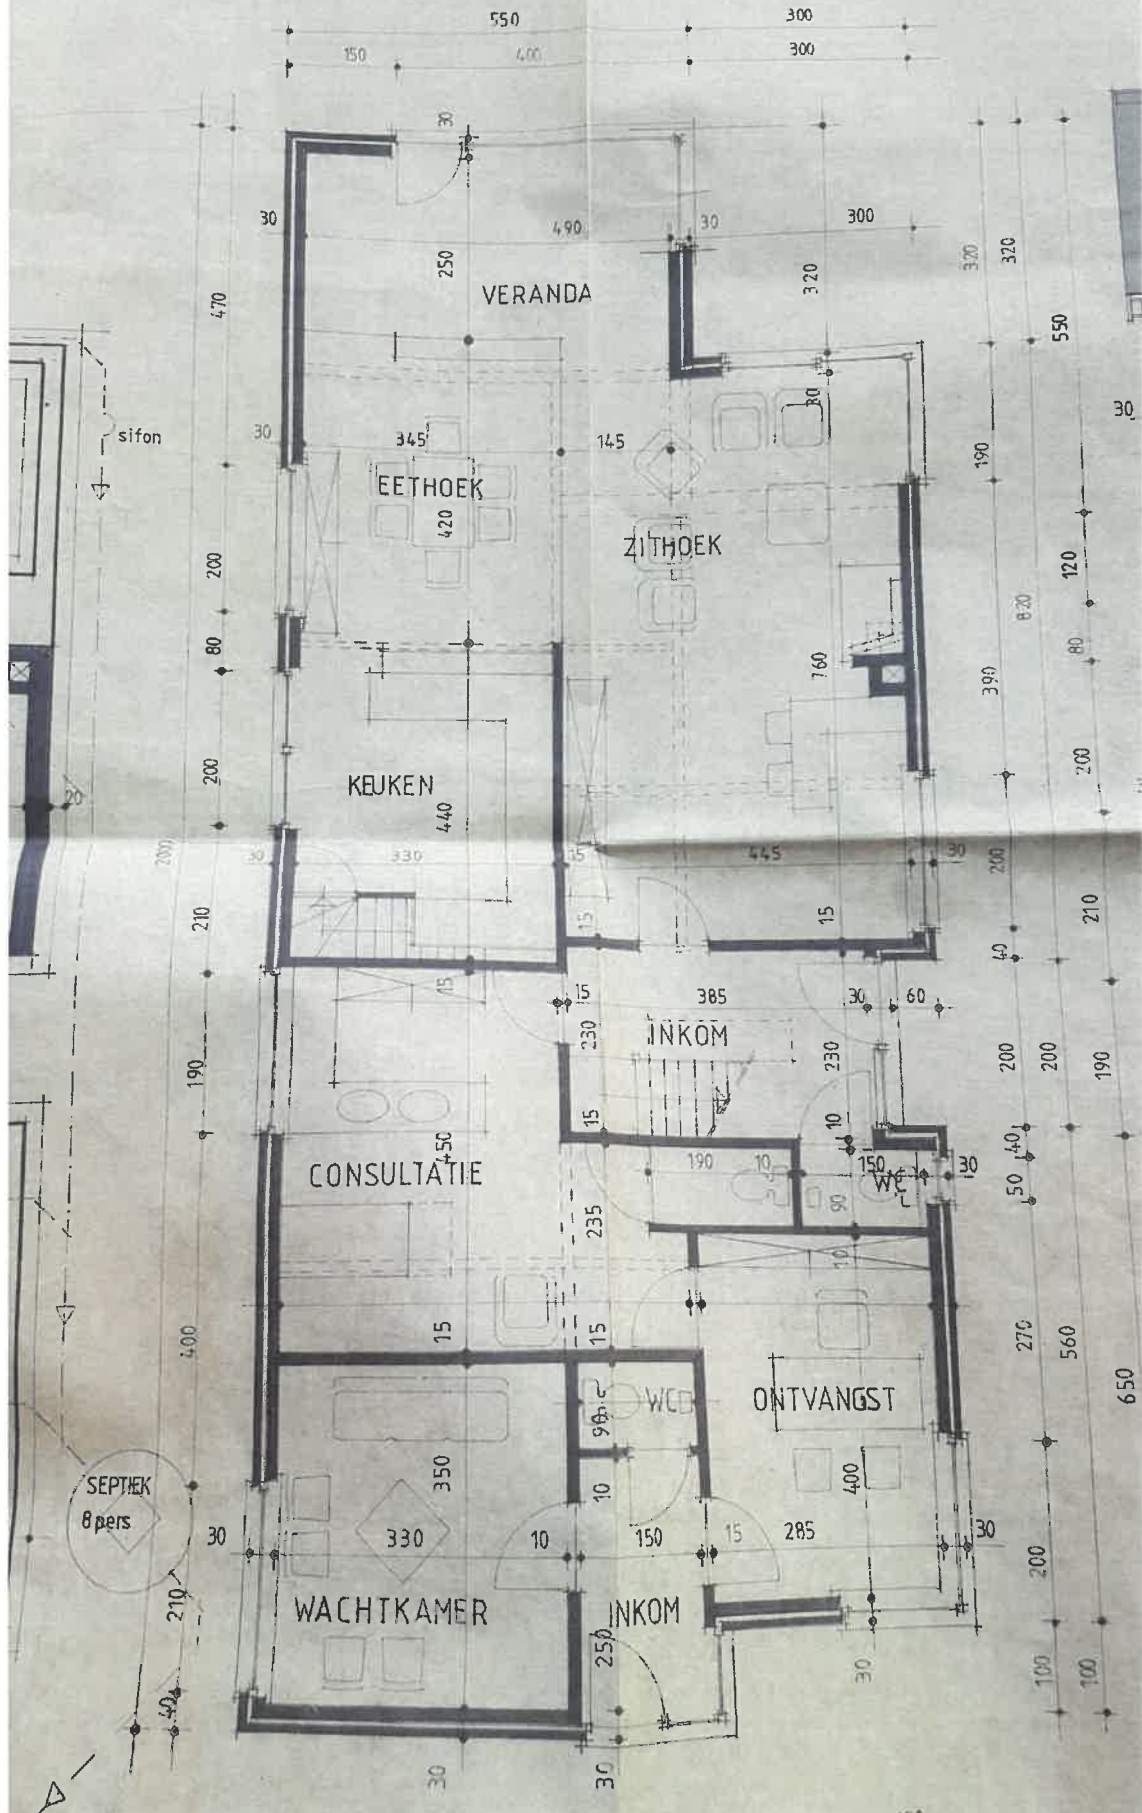

# VERDIEPING

NOORD

A

