




OMGEVINGSPLAN 1/500

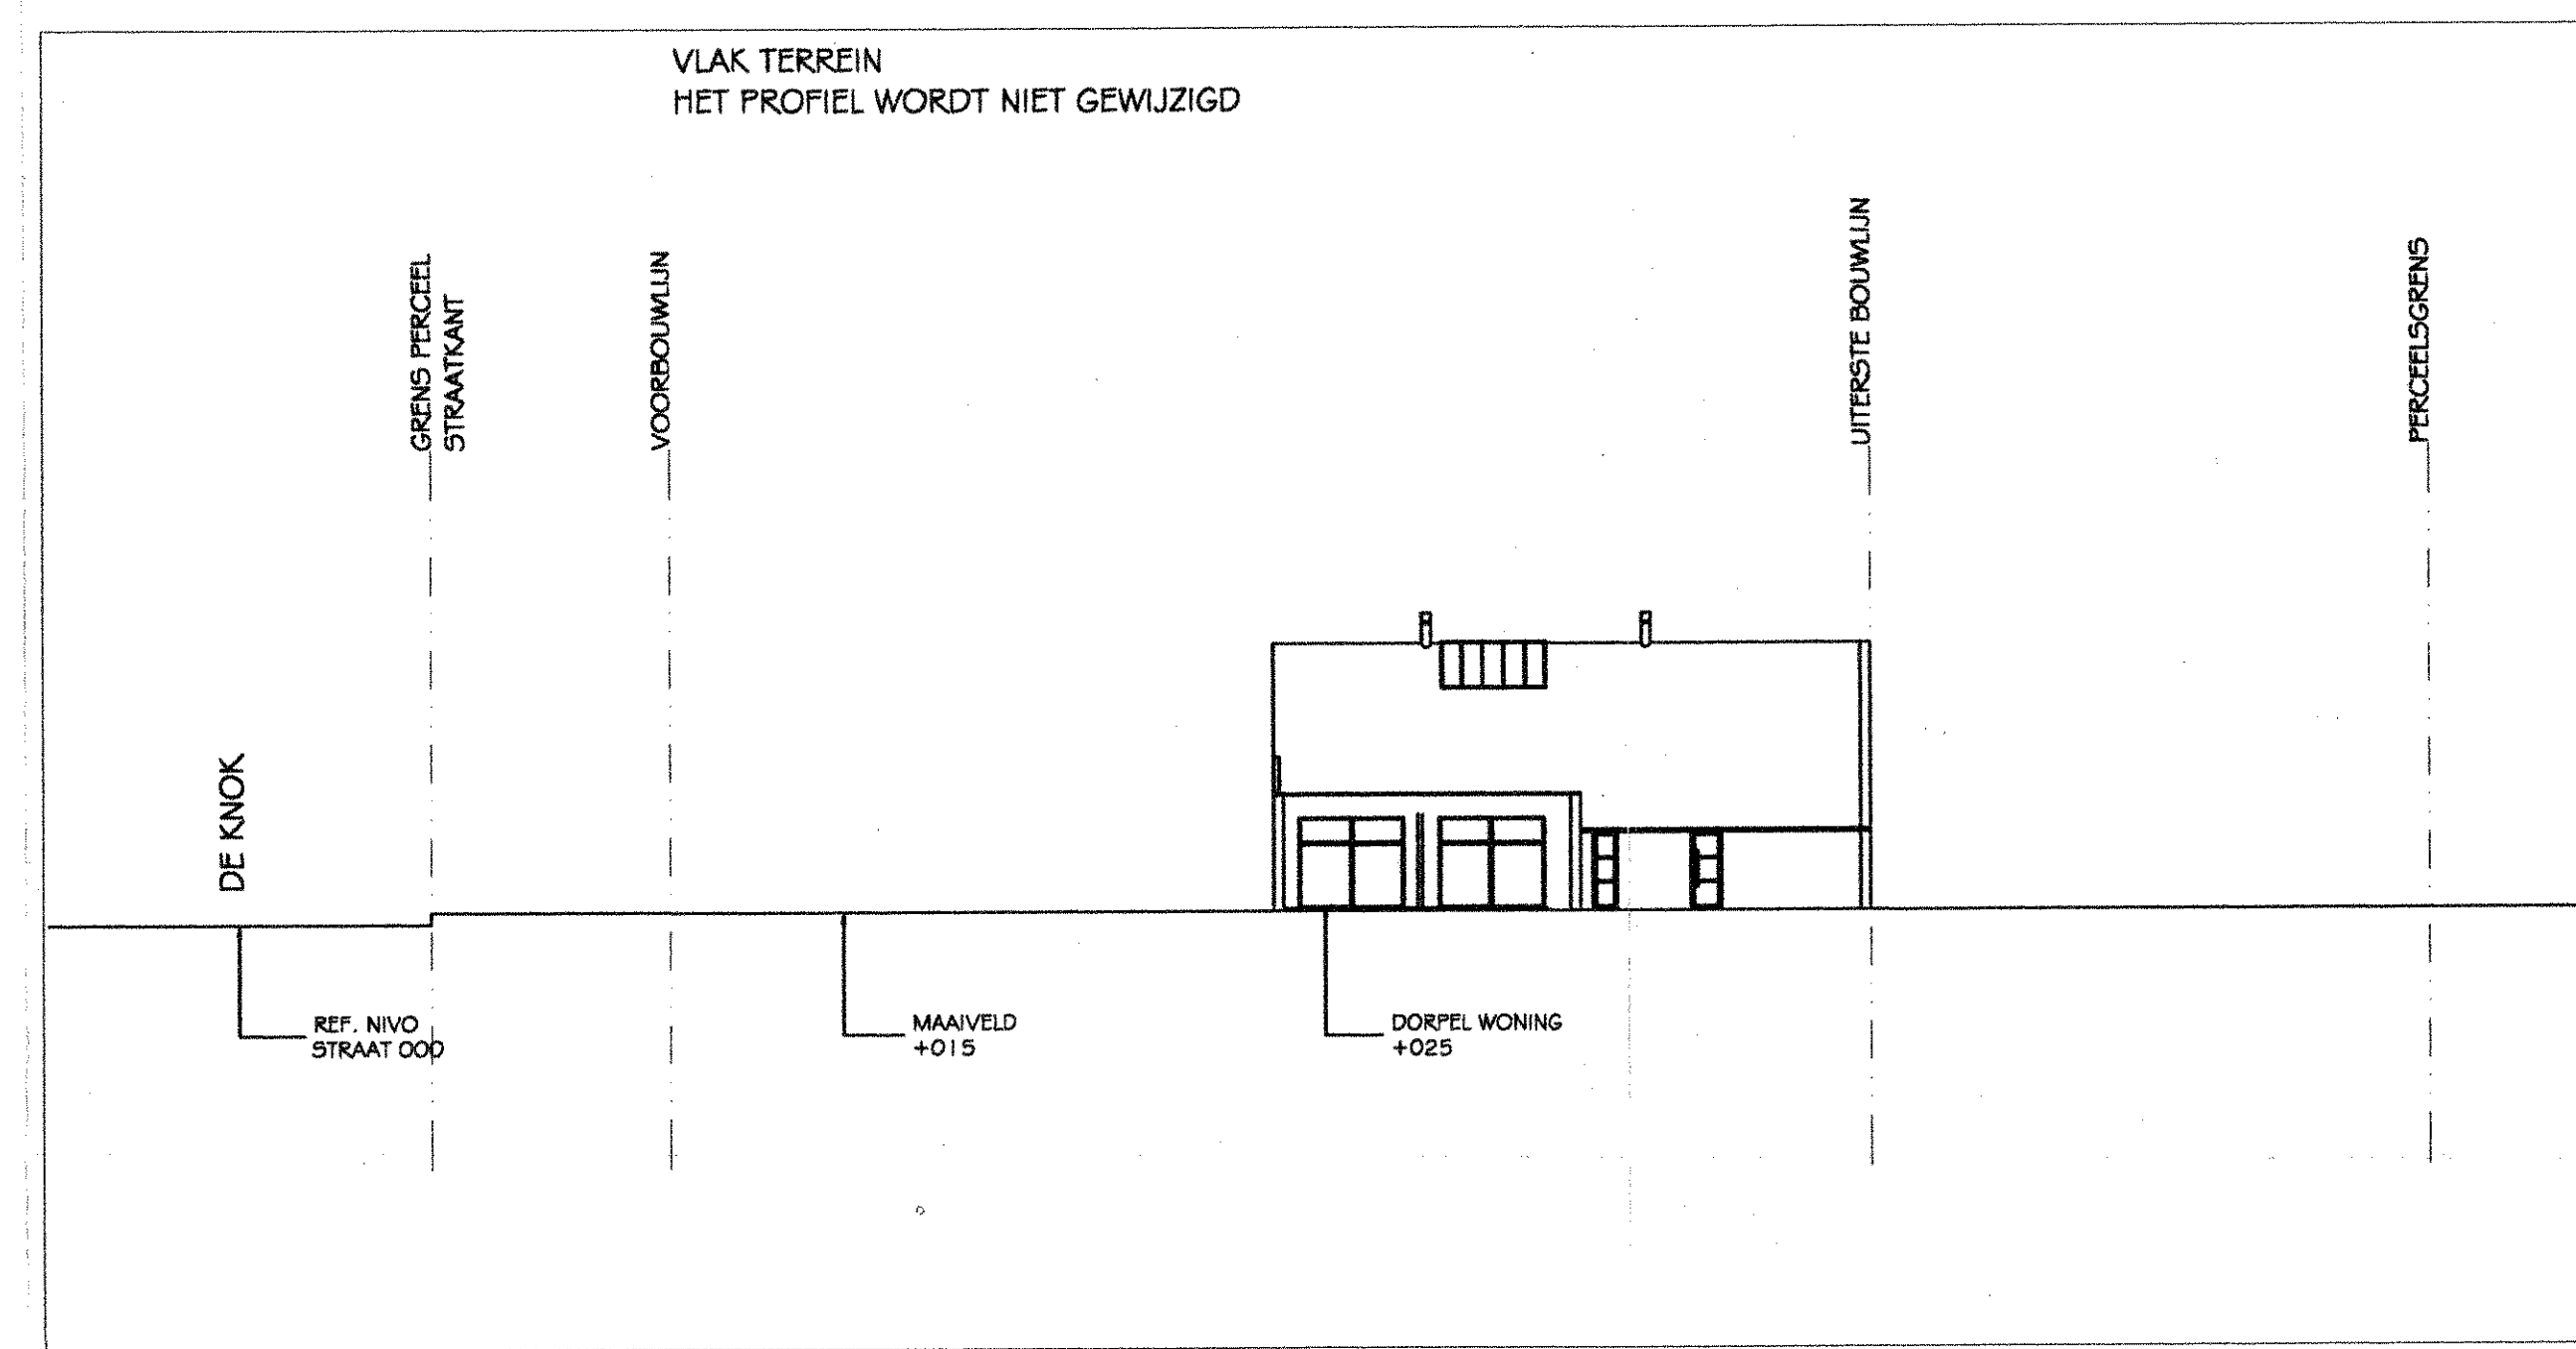


TERREINPROFIEL 1/250

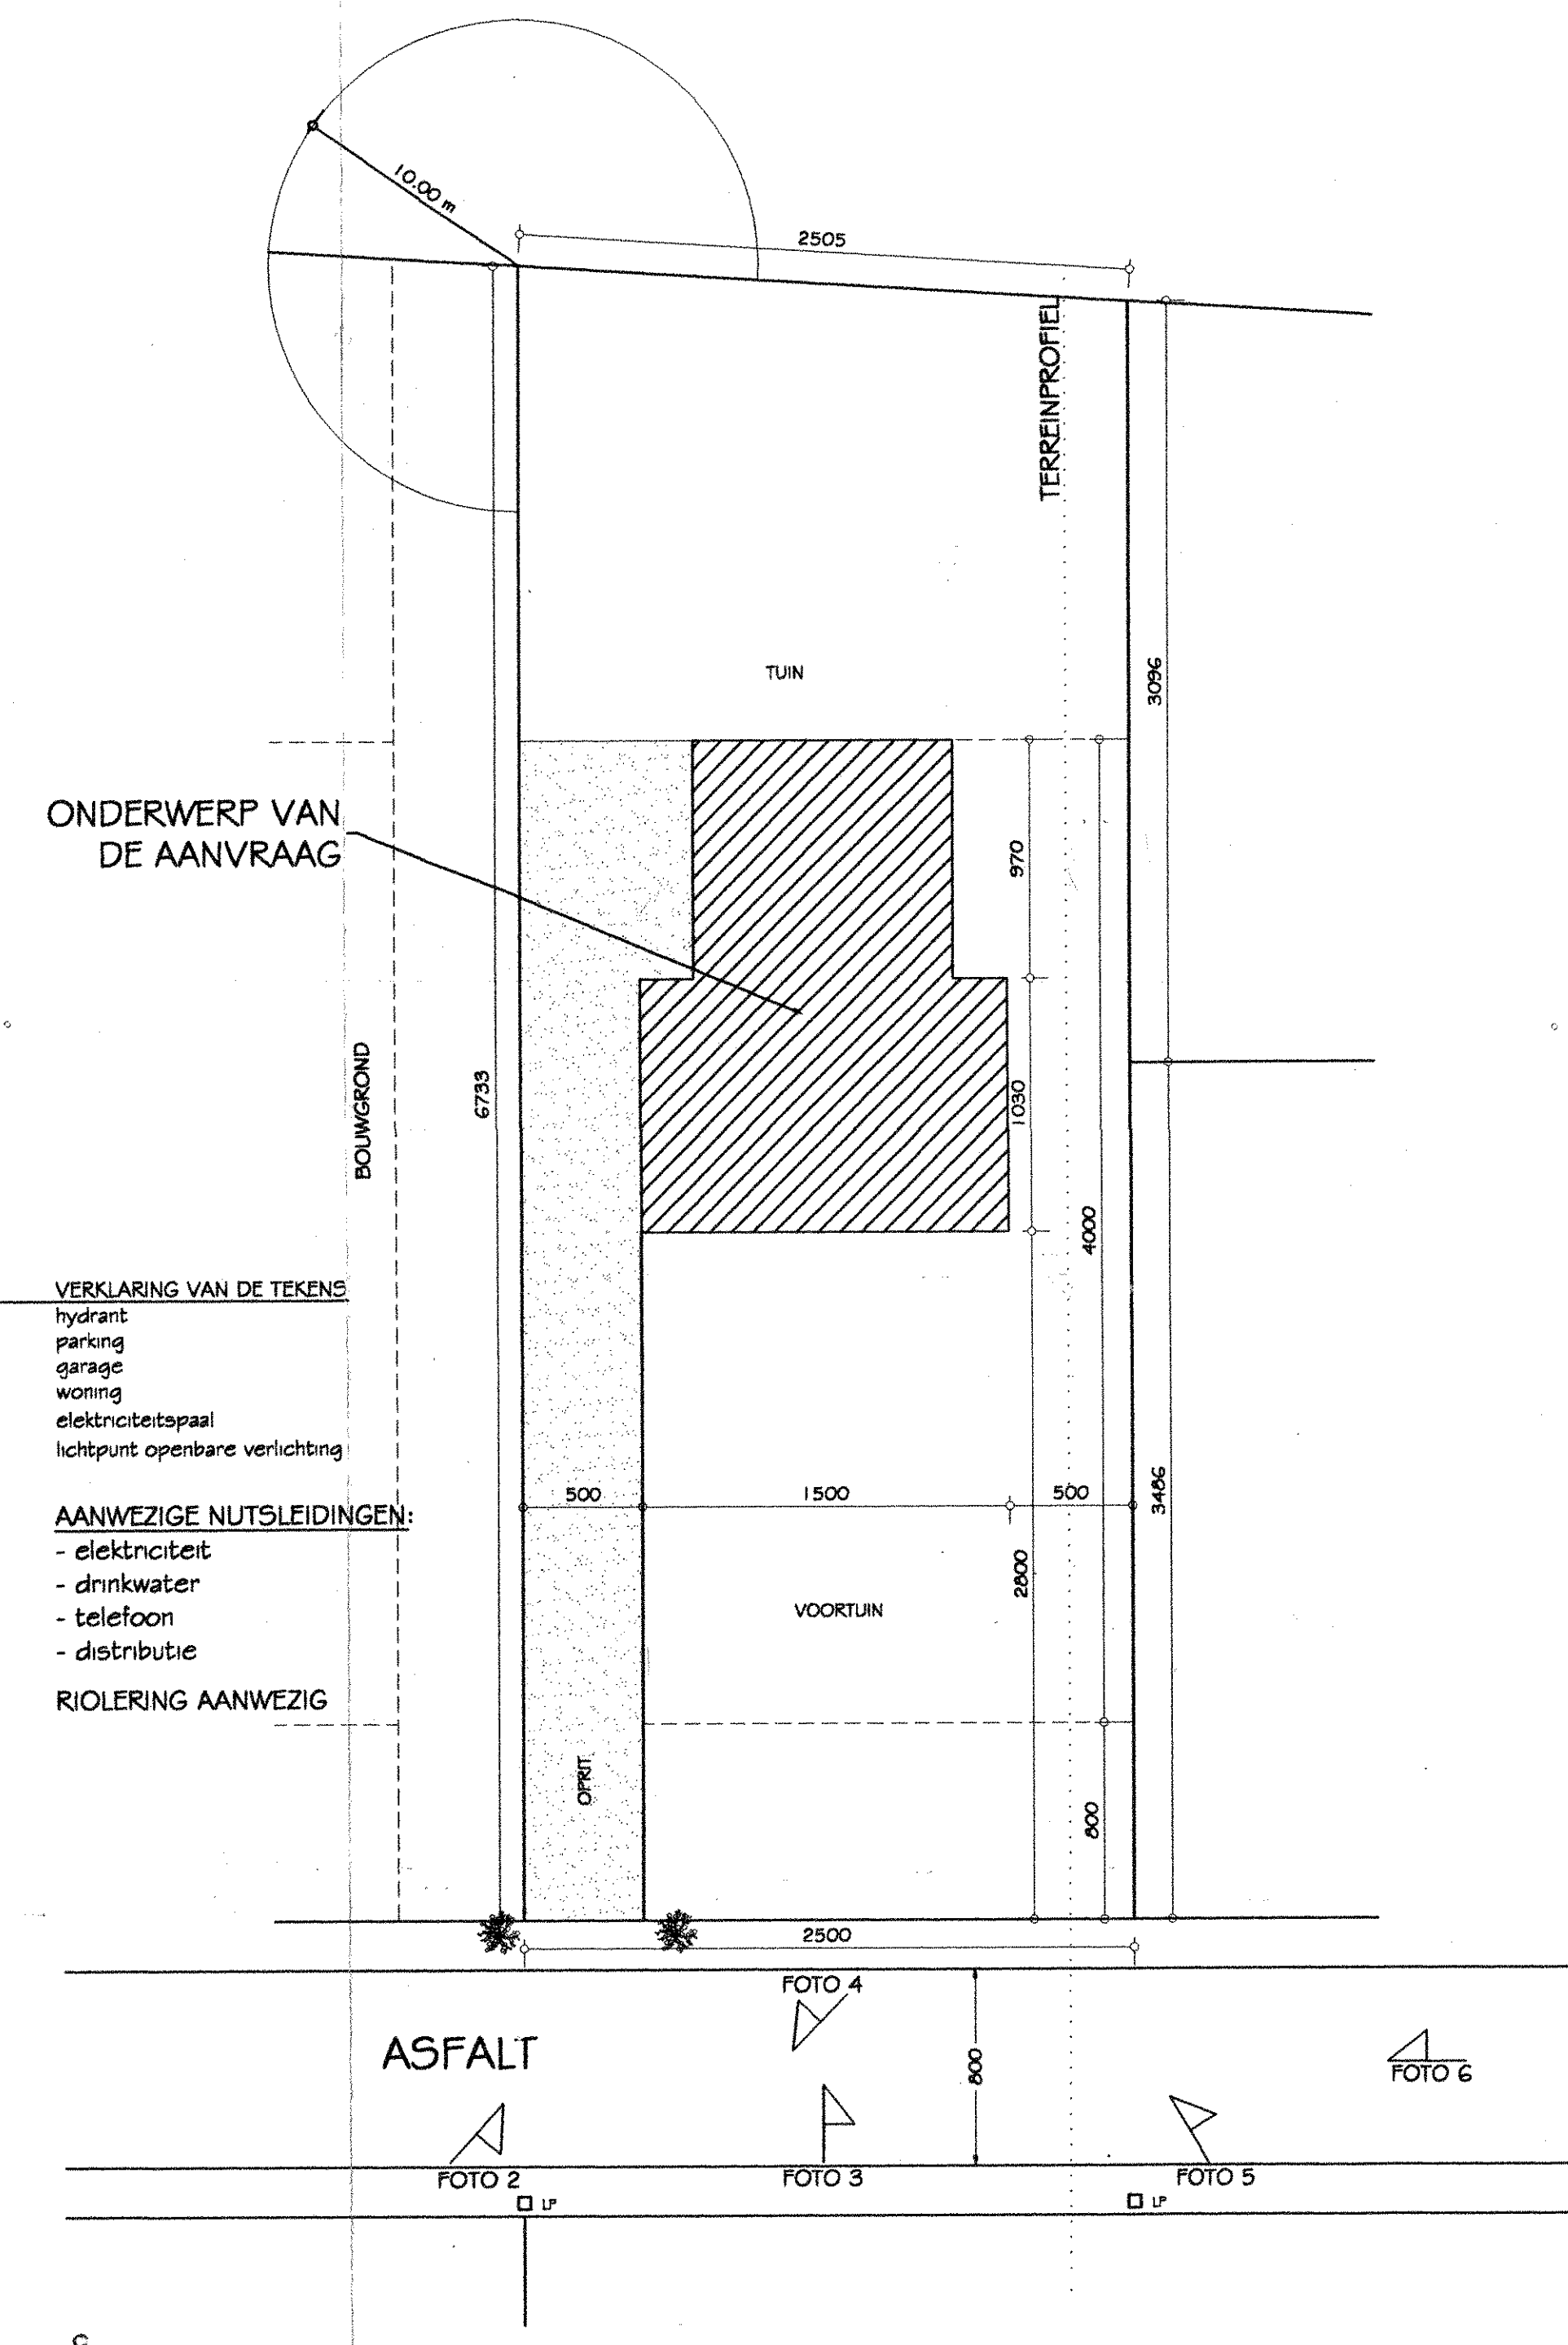

INPLANTINGSPLAN 1/250

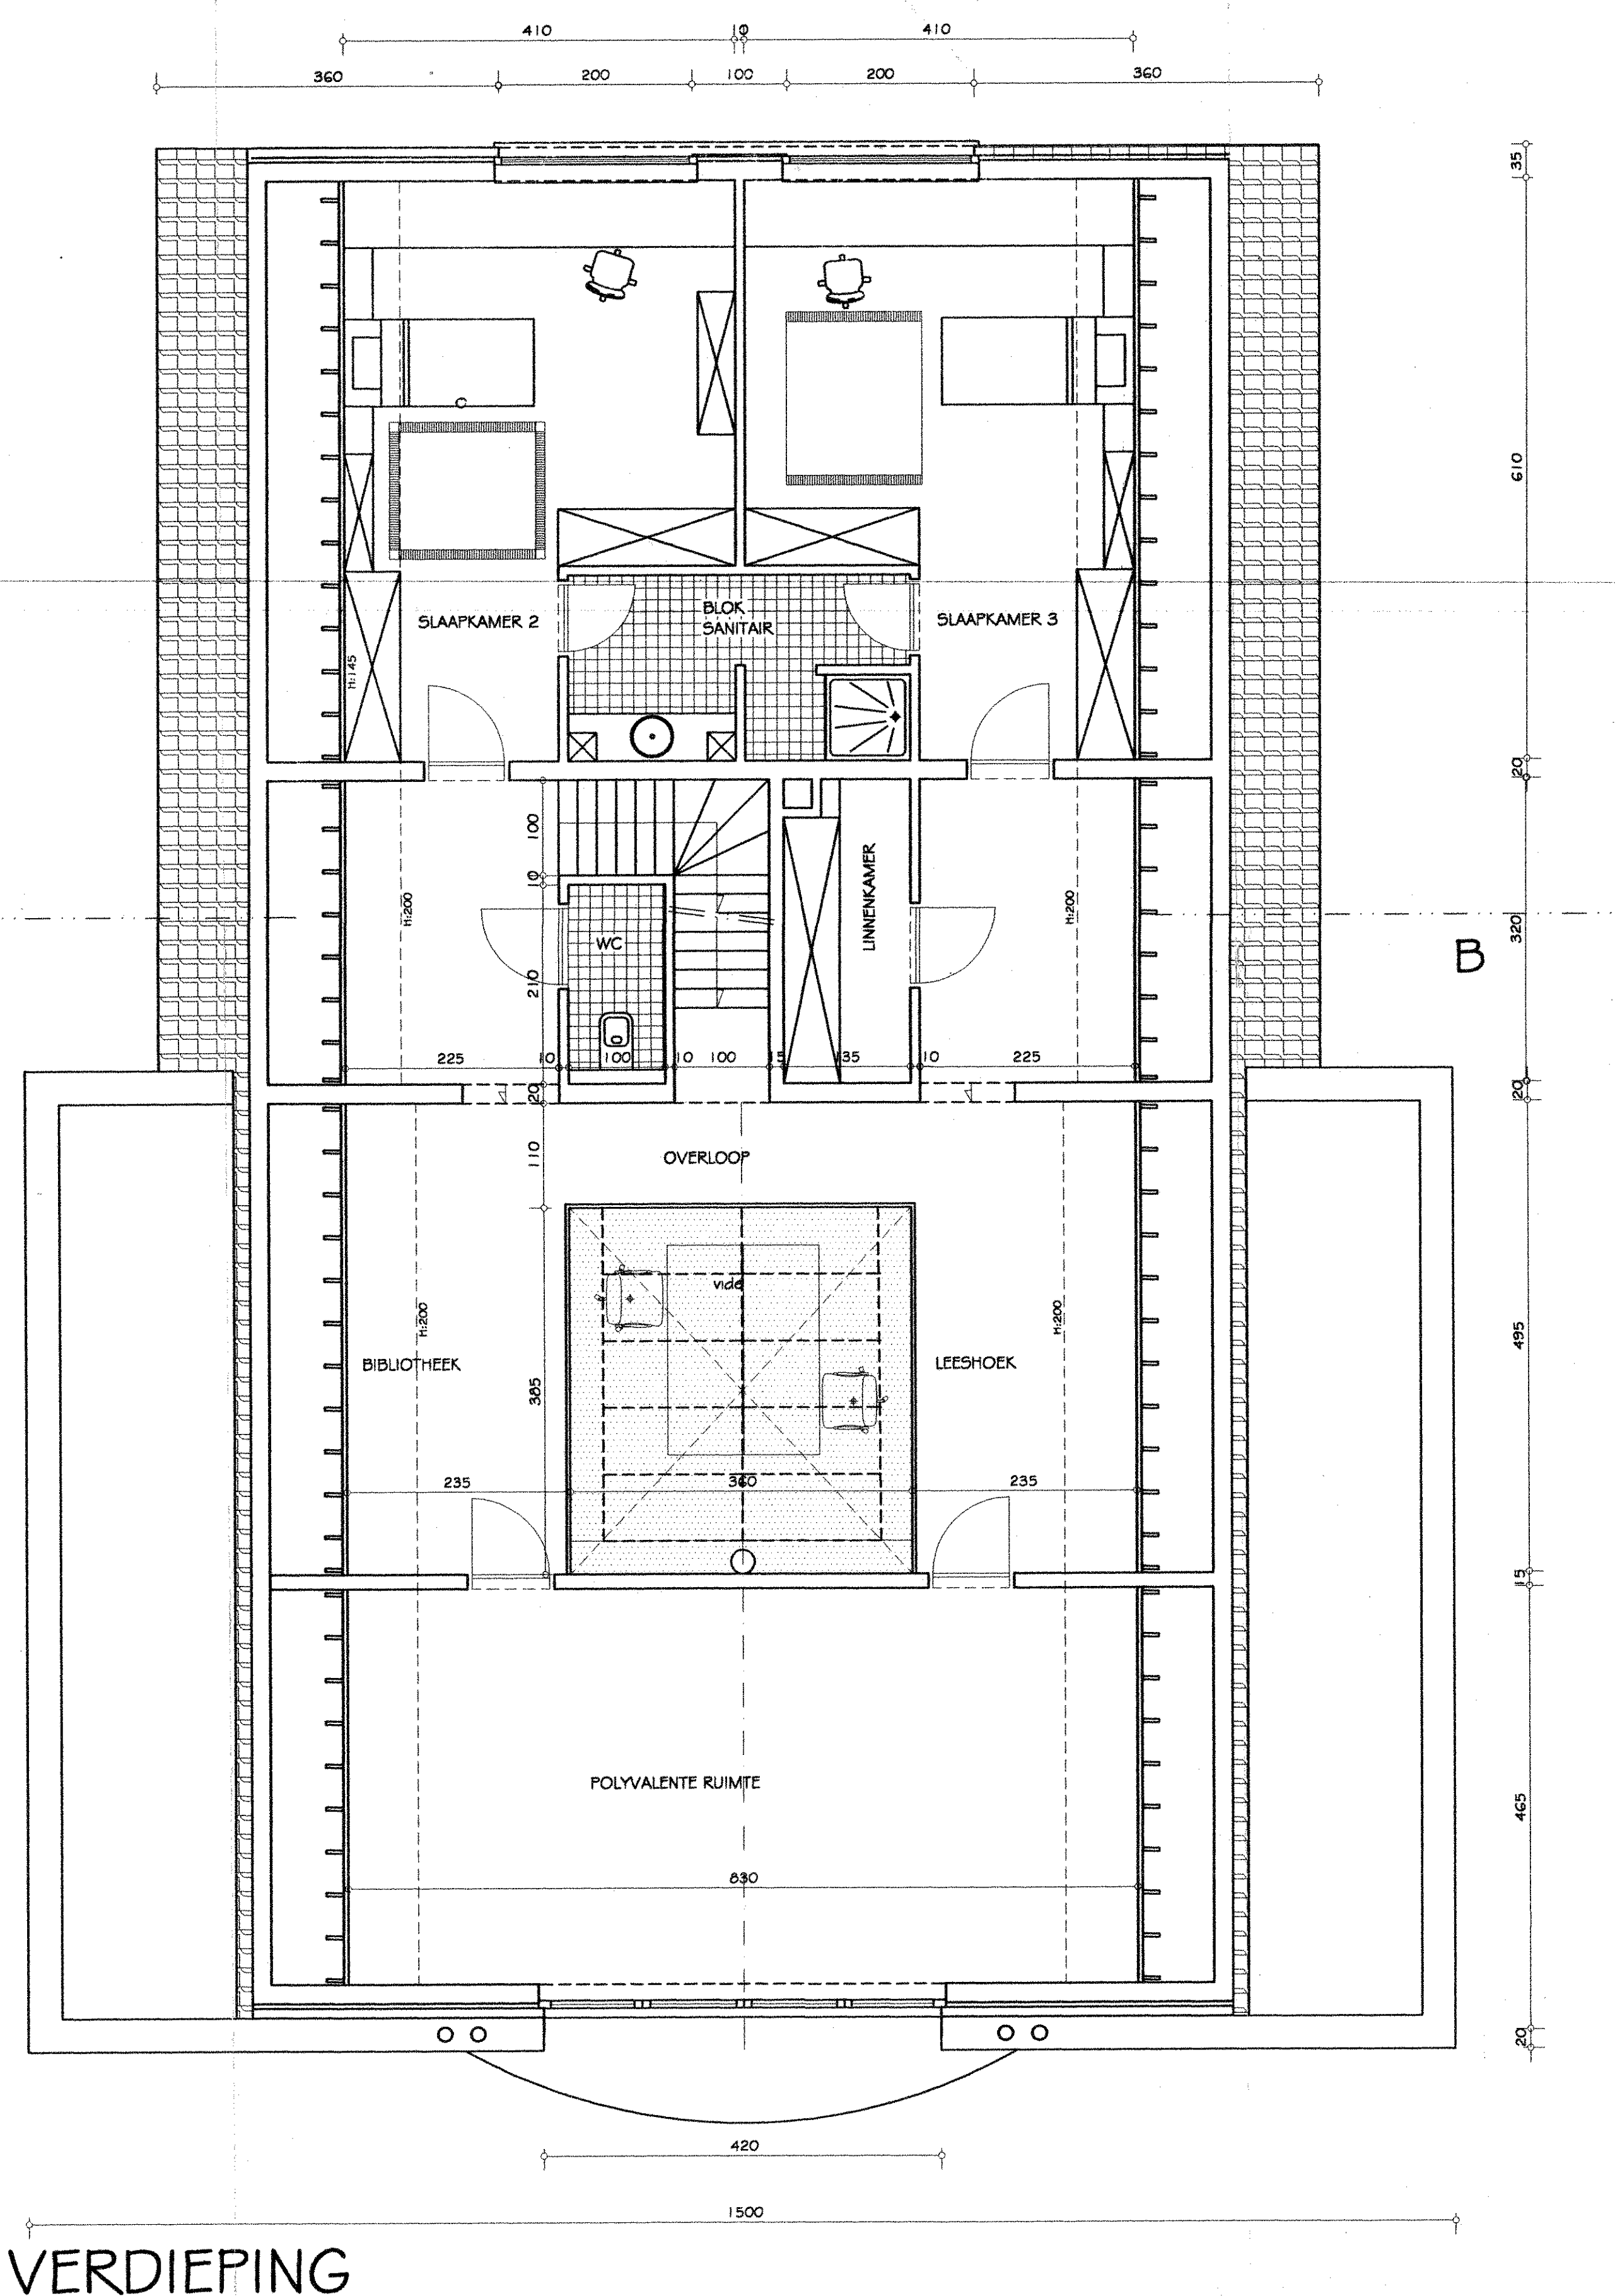

VERDIEPING

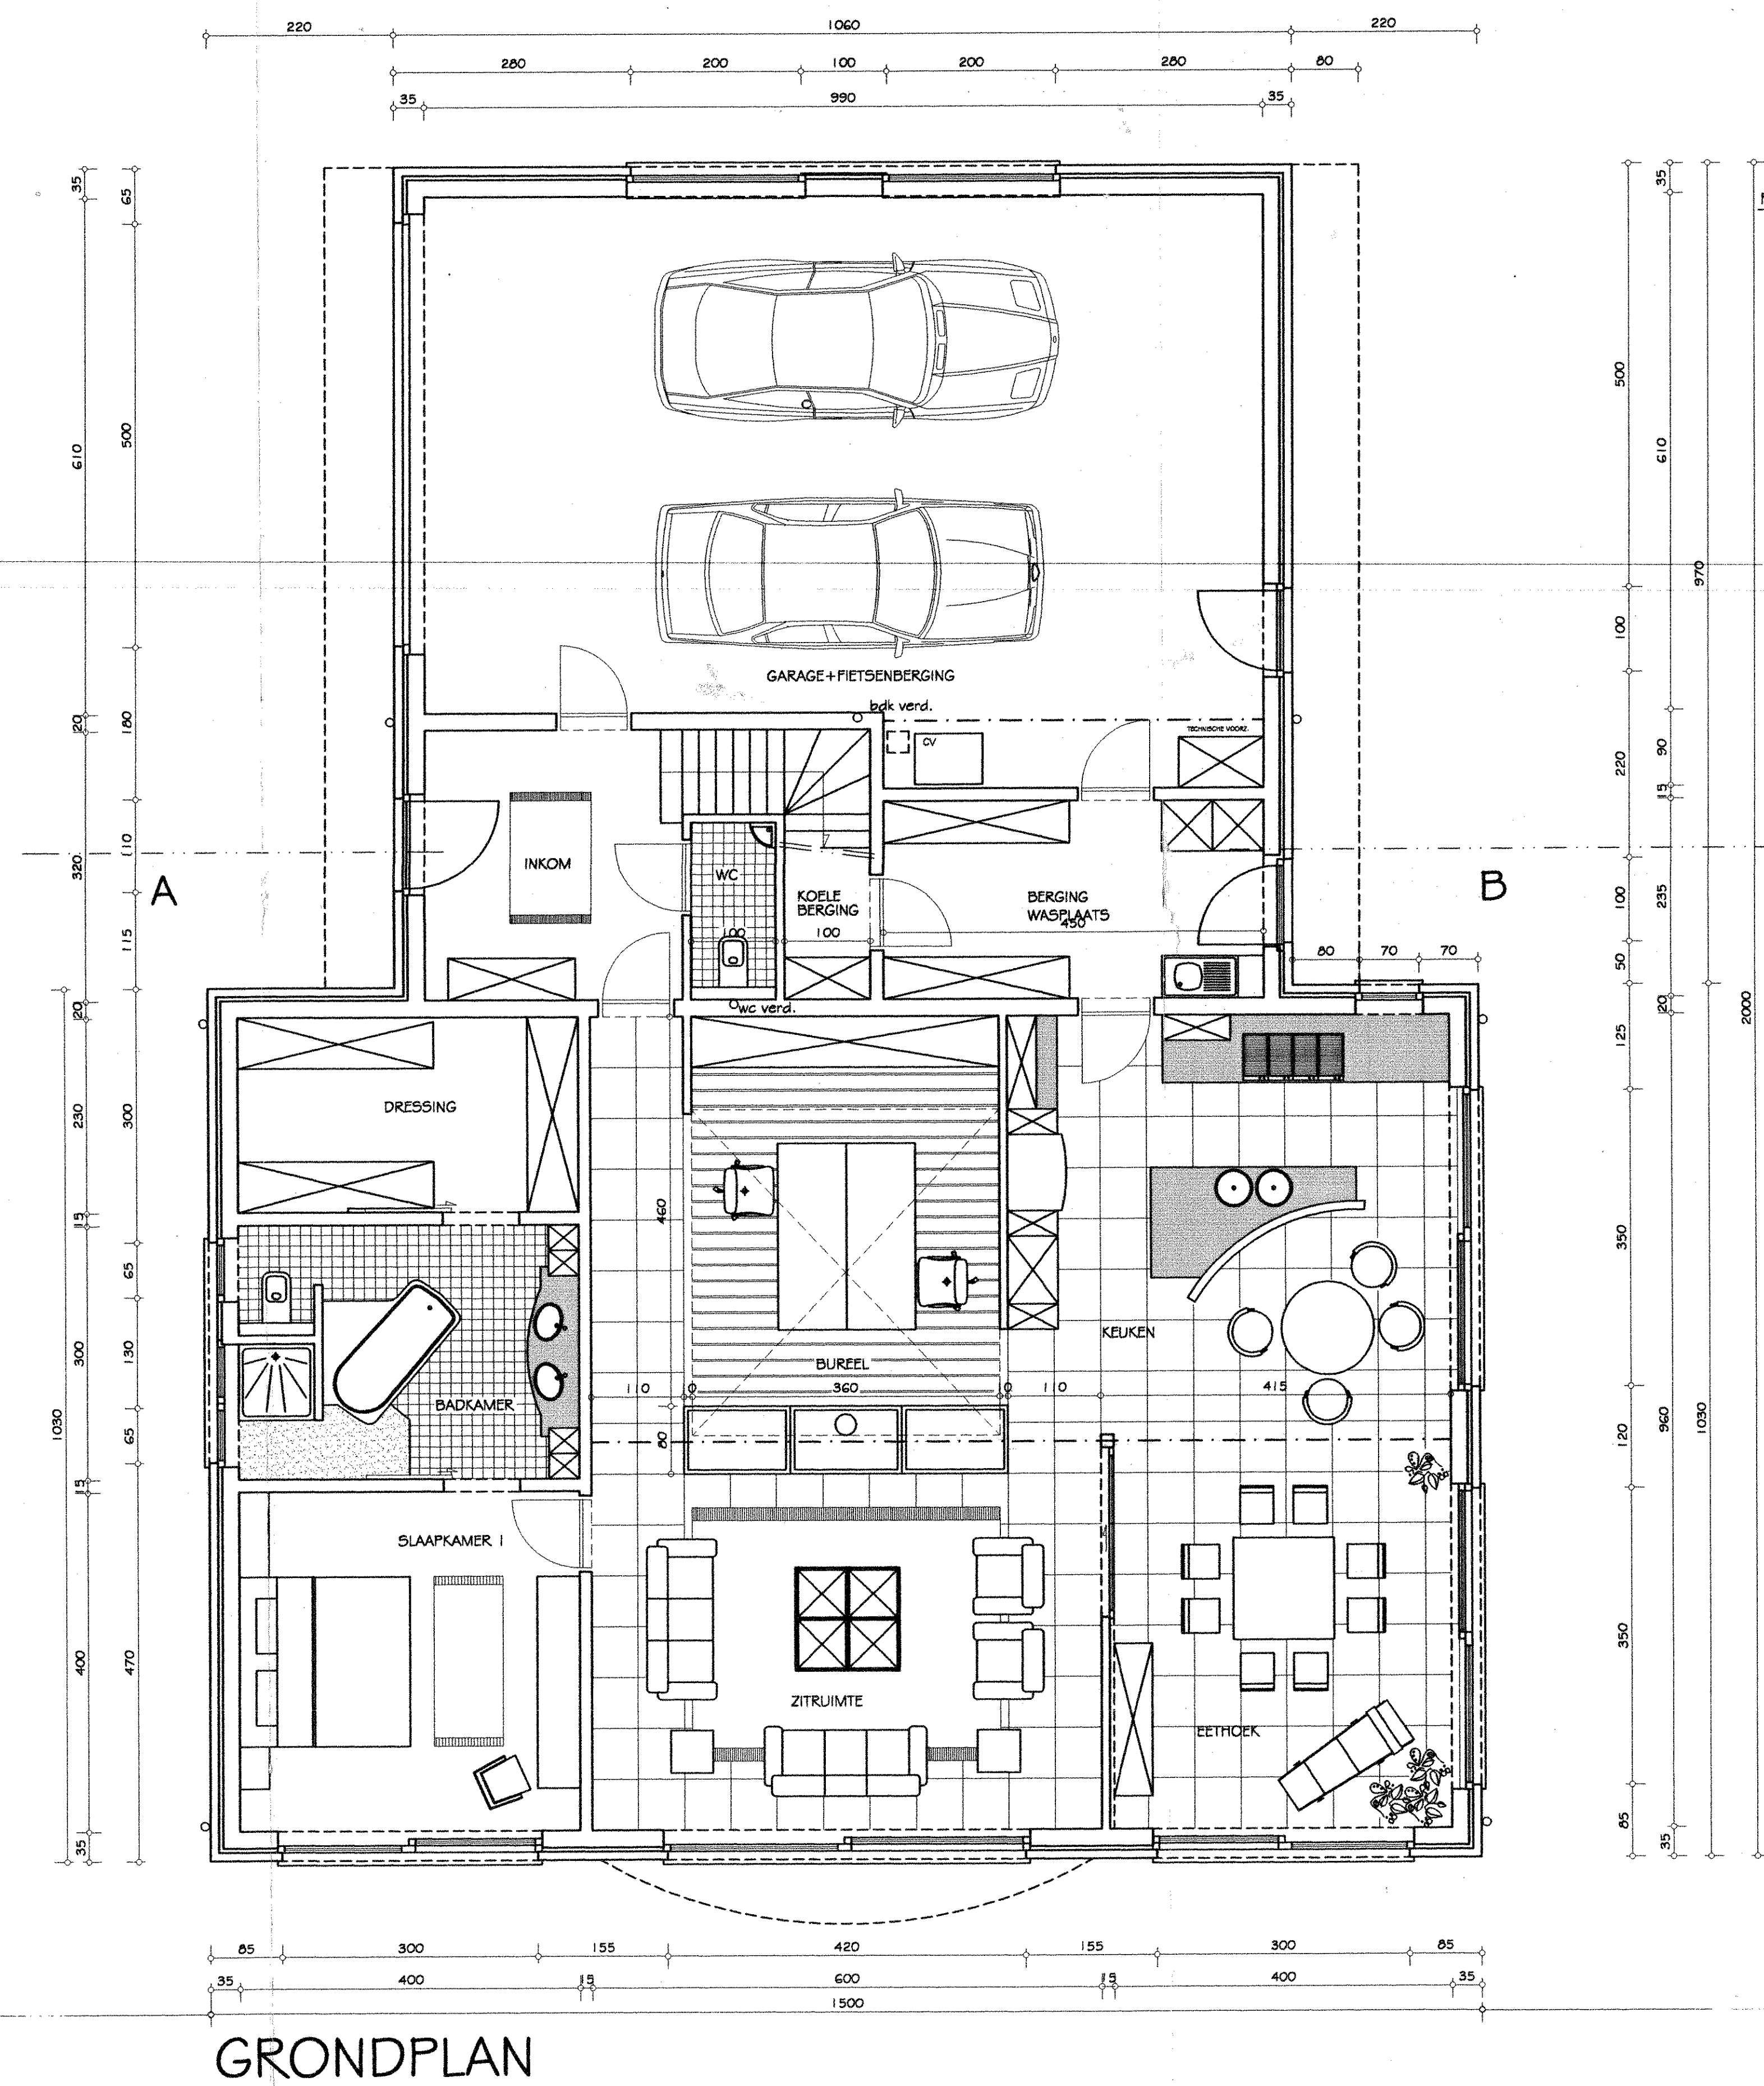

GRONDPLAN

| | |
|--|-------------------------------|
| LIGGING | |
| PROVINCIE | Oost-Vlaanderen |
| GEMEENTE | Sint-Martens-Latem |
| STRAAT | De Knok, LOT 12 |
| SEKTE | SEKTE B, n° 562p |
| ONTWERP | |
| Bouwen van een woning | |
| BOUWHEER | D 9828 1/2 |
| Dhr. en Mevr. Etienne SNAEVE-VANDEBRULDE Kapellestraat 15 9910 LERSÉ | DATUM 06.01.99 SCHAAL 1/50 |
| Architect | 051 636061 MARCELE |
| BILL COSMAN t house 29 | |
| AANNEMER | |
| OMGEVINGSPLAN 1/500 INPLANTINGSPLAN 1/250 TERREINPROFIEL 1/250 | GOEDKEURING GEMEENTE |
| GRONDPLAN VERDIEPINGSPLAN | WIJZIGINGEN DATA |