



funderingsplan

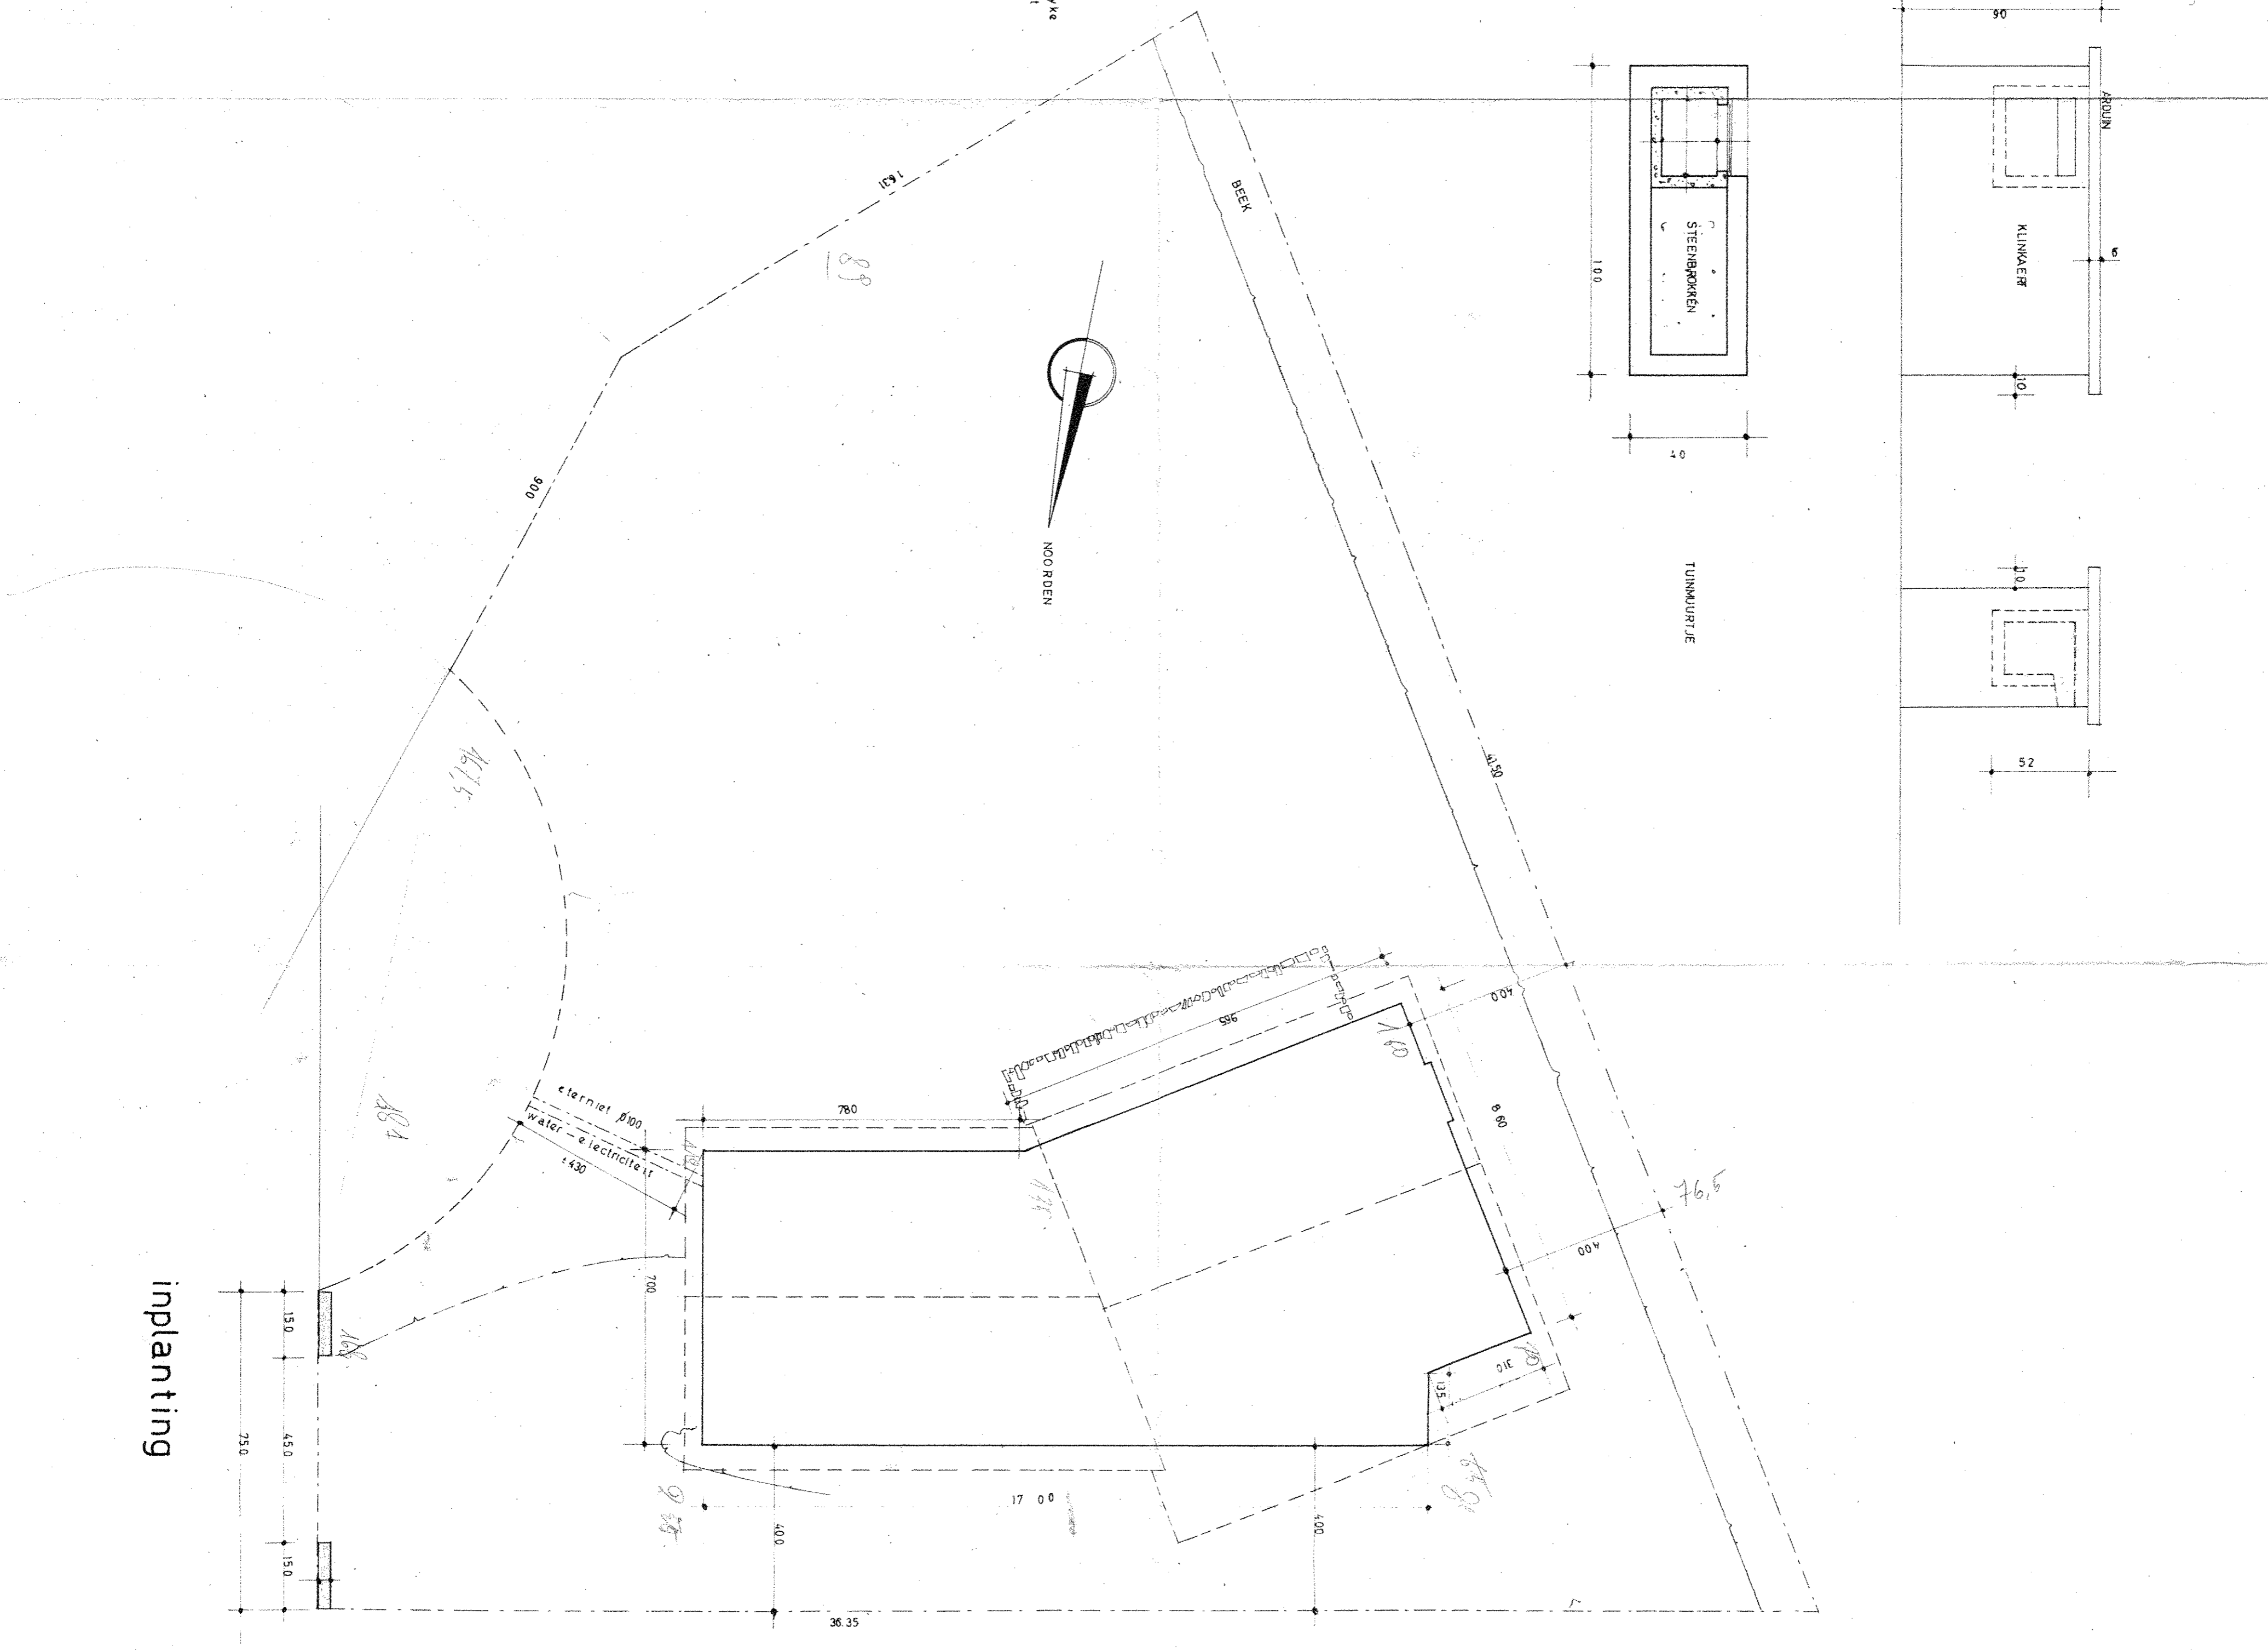

implanting

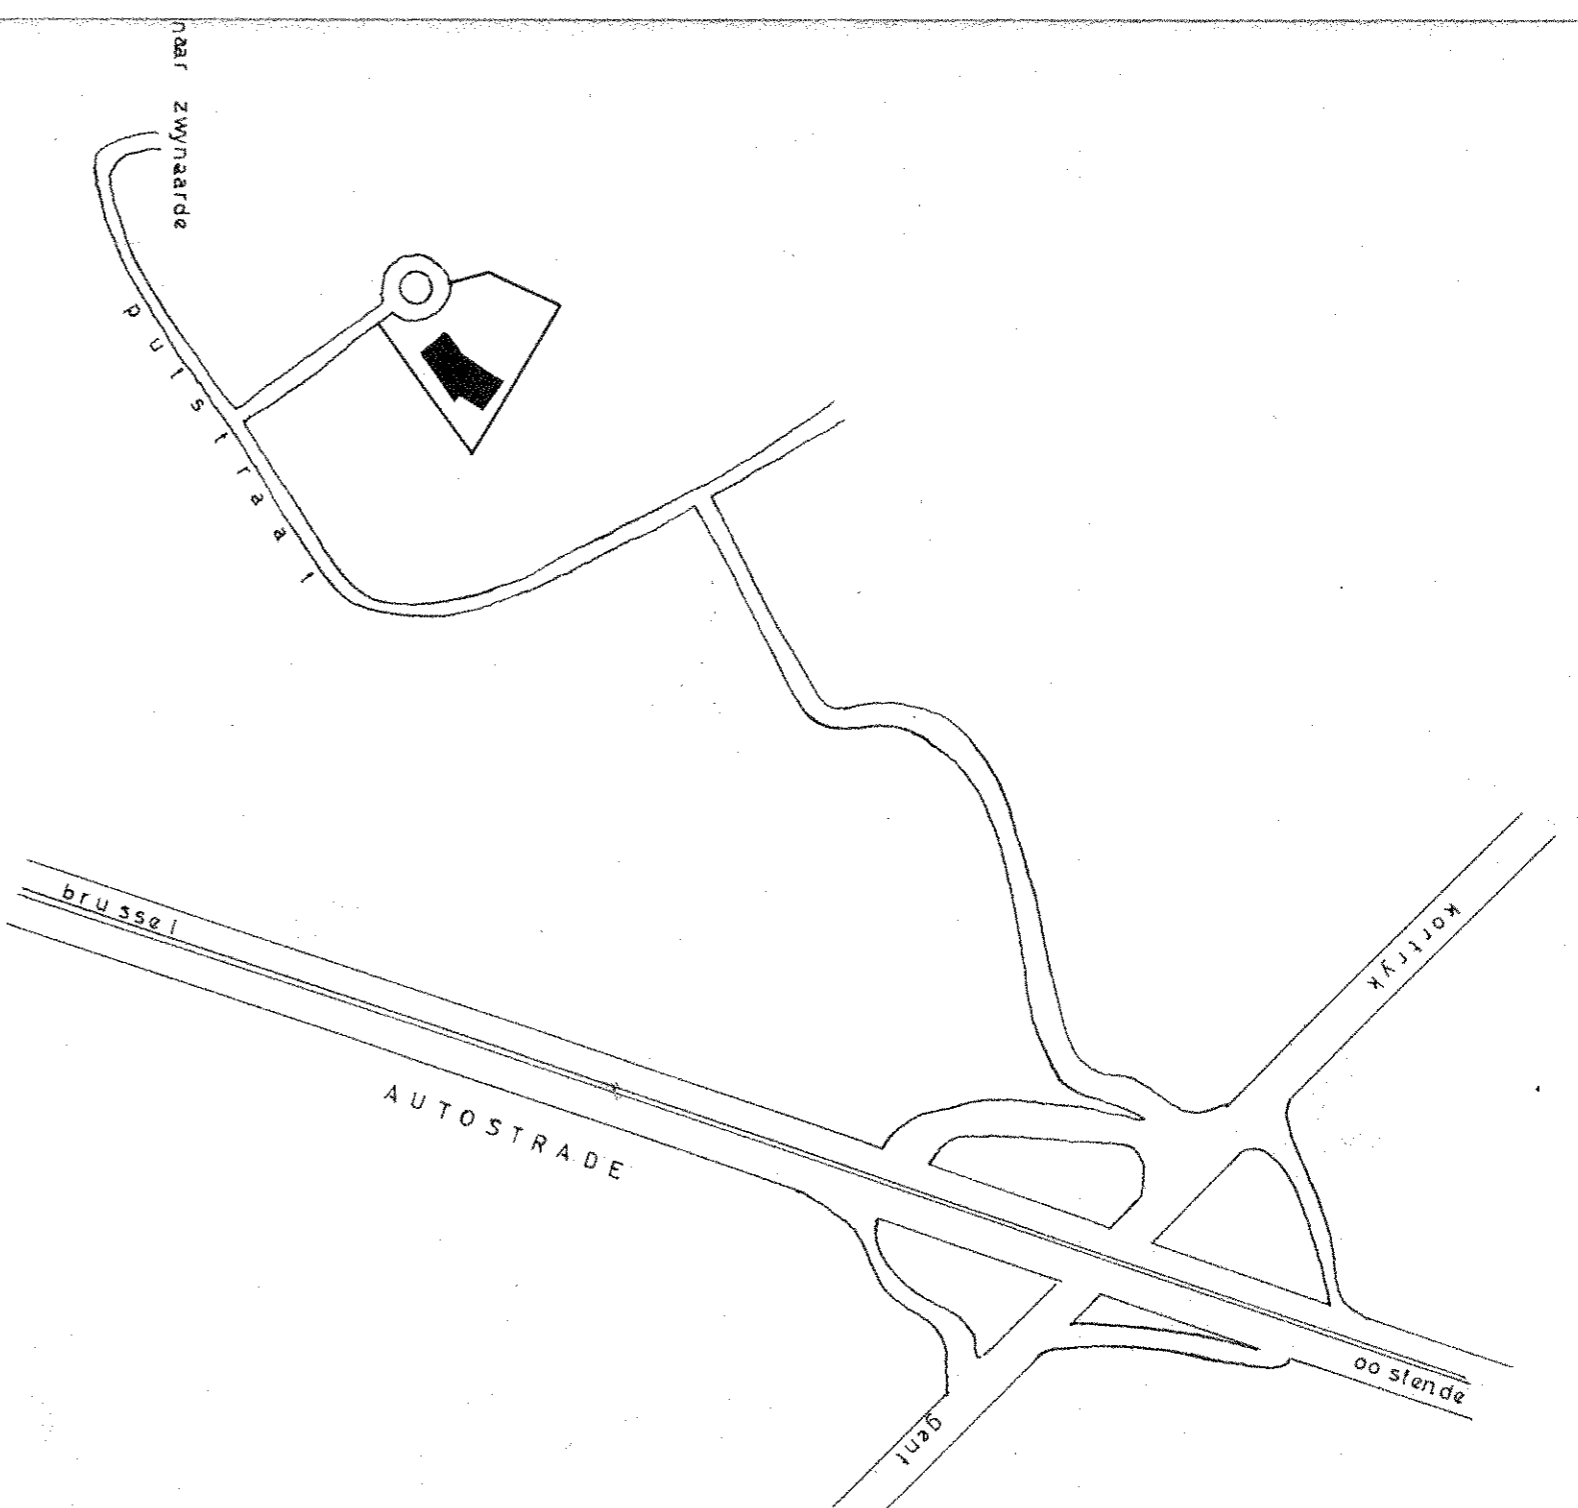

SITUATIEPLAN (aanreks)

SINT DENYS WESTREM
 RIJSTRAAT
 sectie B nr 37°29' 38"

**ONTWERP VOOR HET OPBOUWEN
 VAN EEN VILLA
 VOOR BEKENING VAN
 HEER EN MEVROUW Paul DE GROOTE
 FONDERINGS & IMPLANTINGPLAN**

ontwerp opgemaakt op schalen van 1:2.5 m. door de architecten
 franz en jacques vandermissem p.v.v. reg. o.v. n. 286 en 1052
 13 MEI 63

DOSS : 621.018 plan 6

de aanvrager: de onderzoner: de architectenadvocaat: **FANZ & JACOQUE VANDERMISSEN**
 Voskenslaan, 248 G.M.D. - Tel. (09) 22 45 16

DATA	WUJZIGINGEN - OPMERKINGEN
15 MEI 63	vervaardigd en verandert plan 3a